

Приложение

Утверждена



**Постановлением Администрации
Энгельсского муниципального
района**

от _____ N _____

**Схема расположения земельного участка или земельных участков на
кадастровом плане территории**

Система координат : МСК-64

Условный номер земельного участка		
Площадь земельного участка		707 м2
Обозначение характерных точек границ	Координаты	
	X	Y
1	2	3
1	466712.25	2290870.54
2	466718.01	2290920.33
3	466704.00	2290921.95
4	466698.24	2290872.16

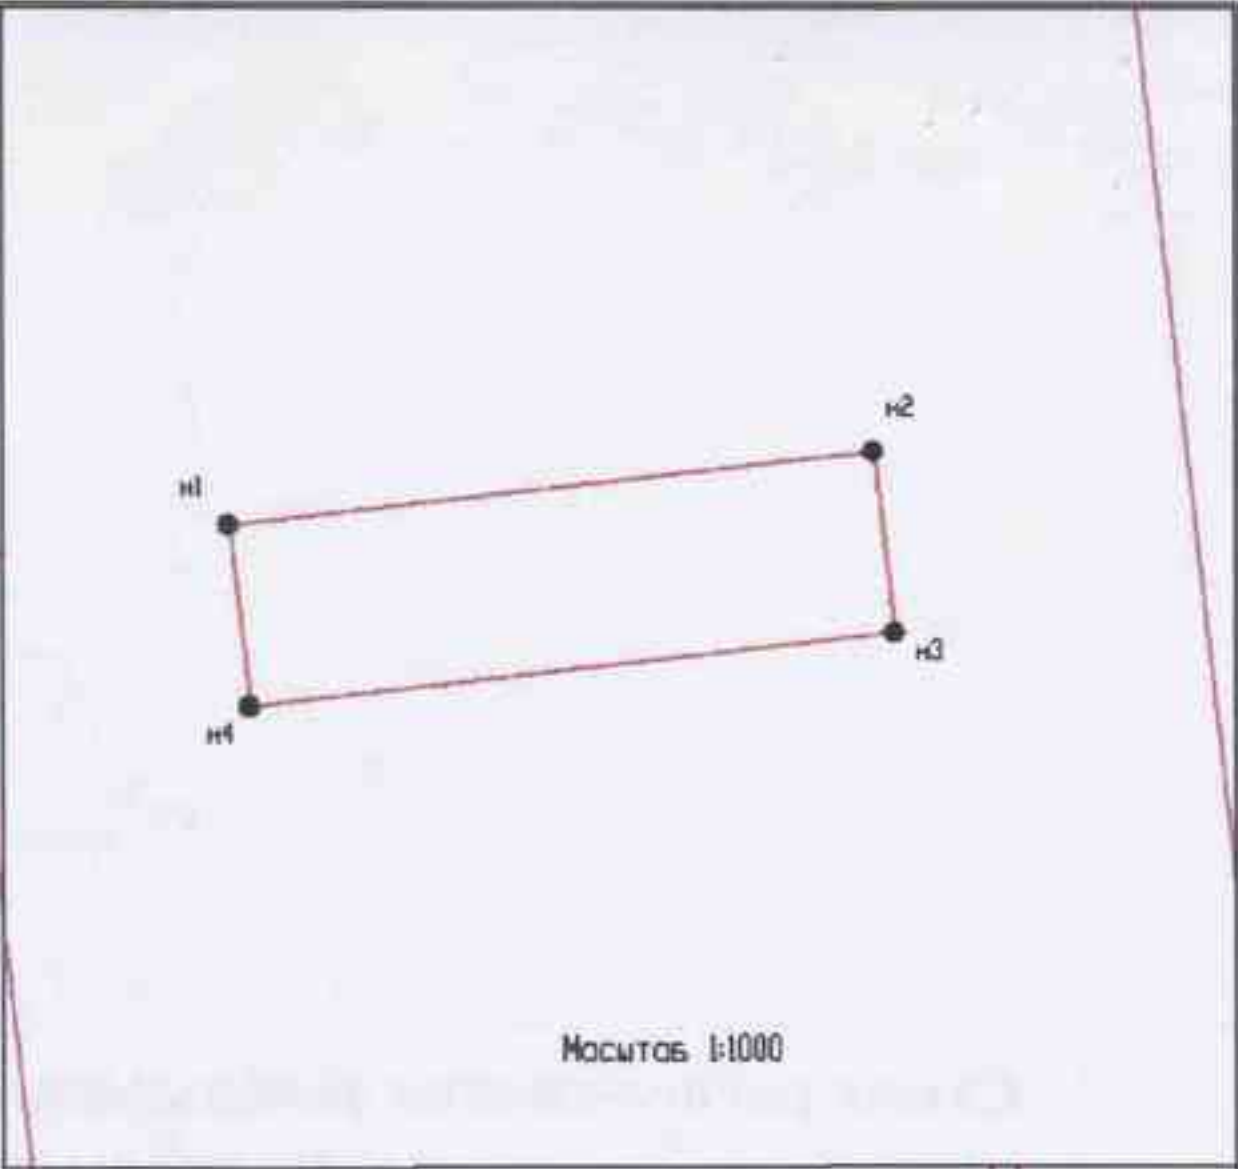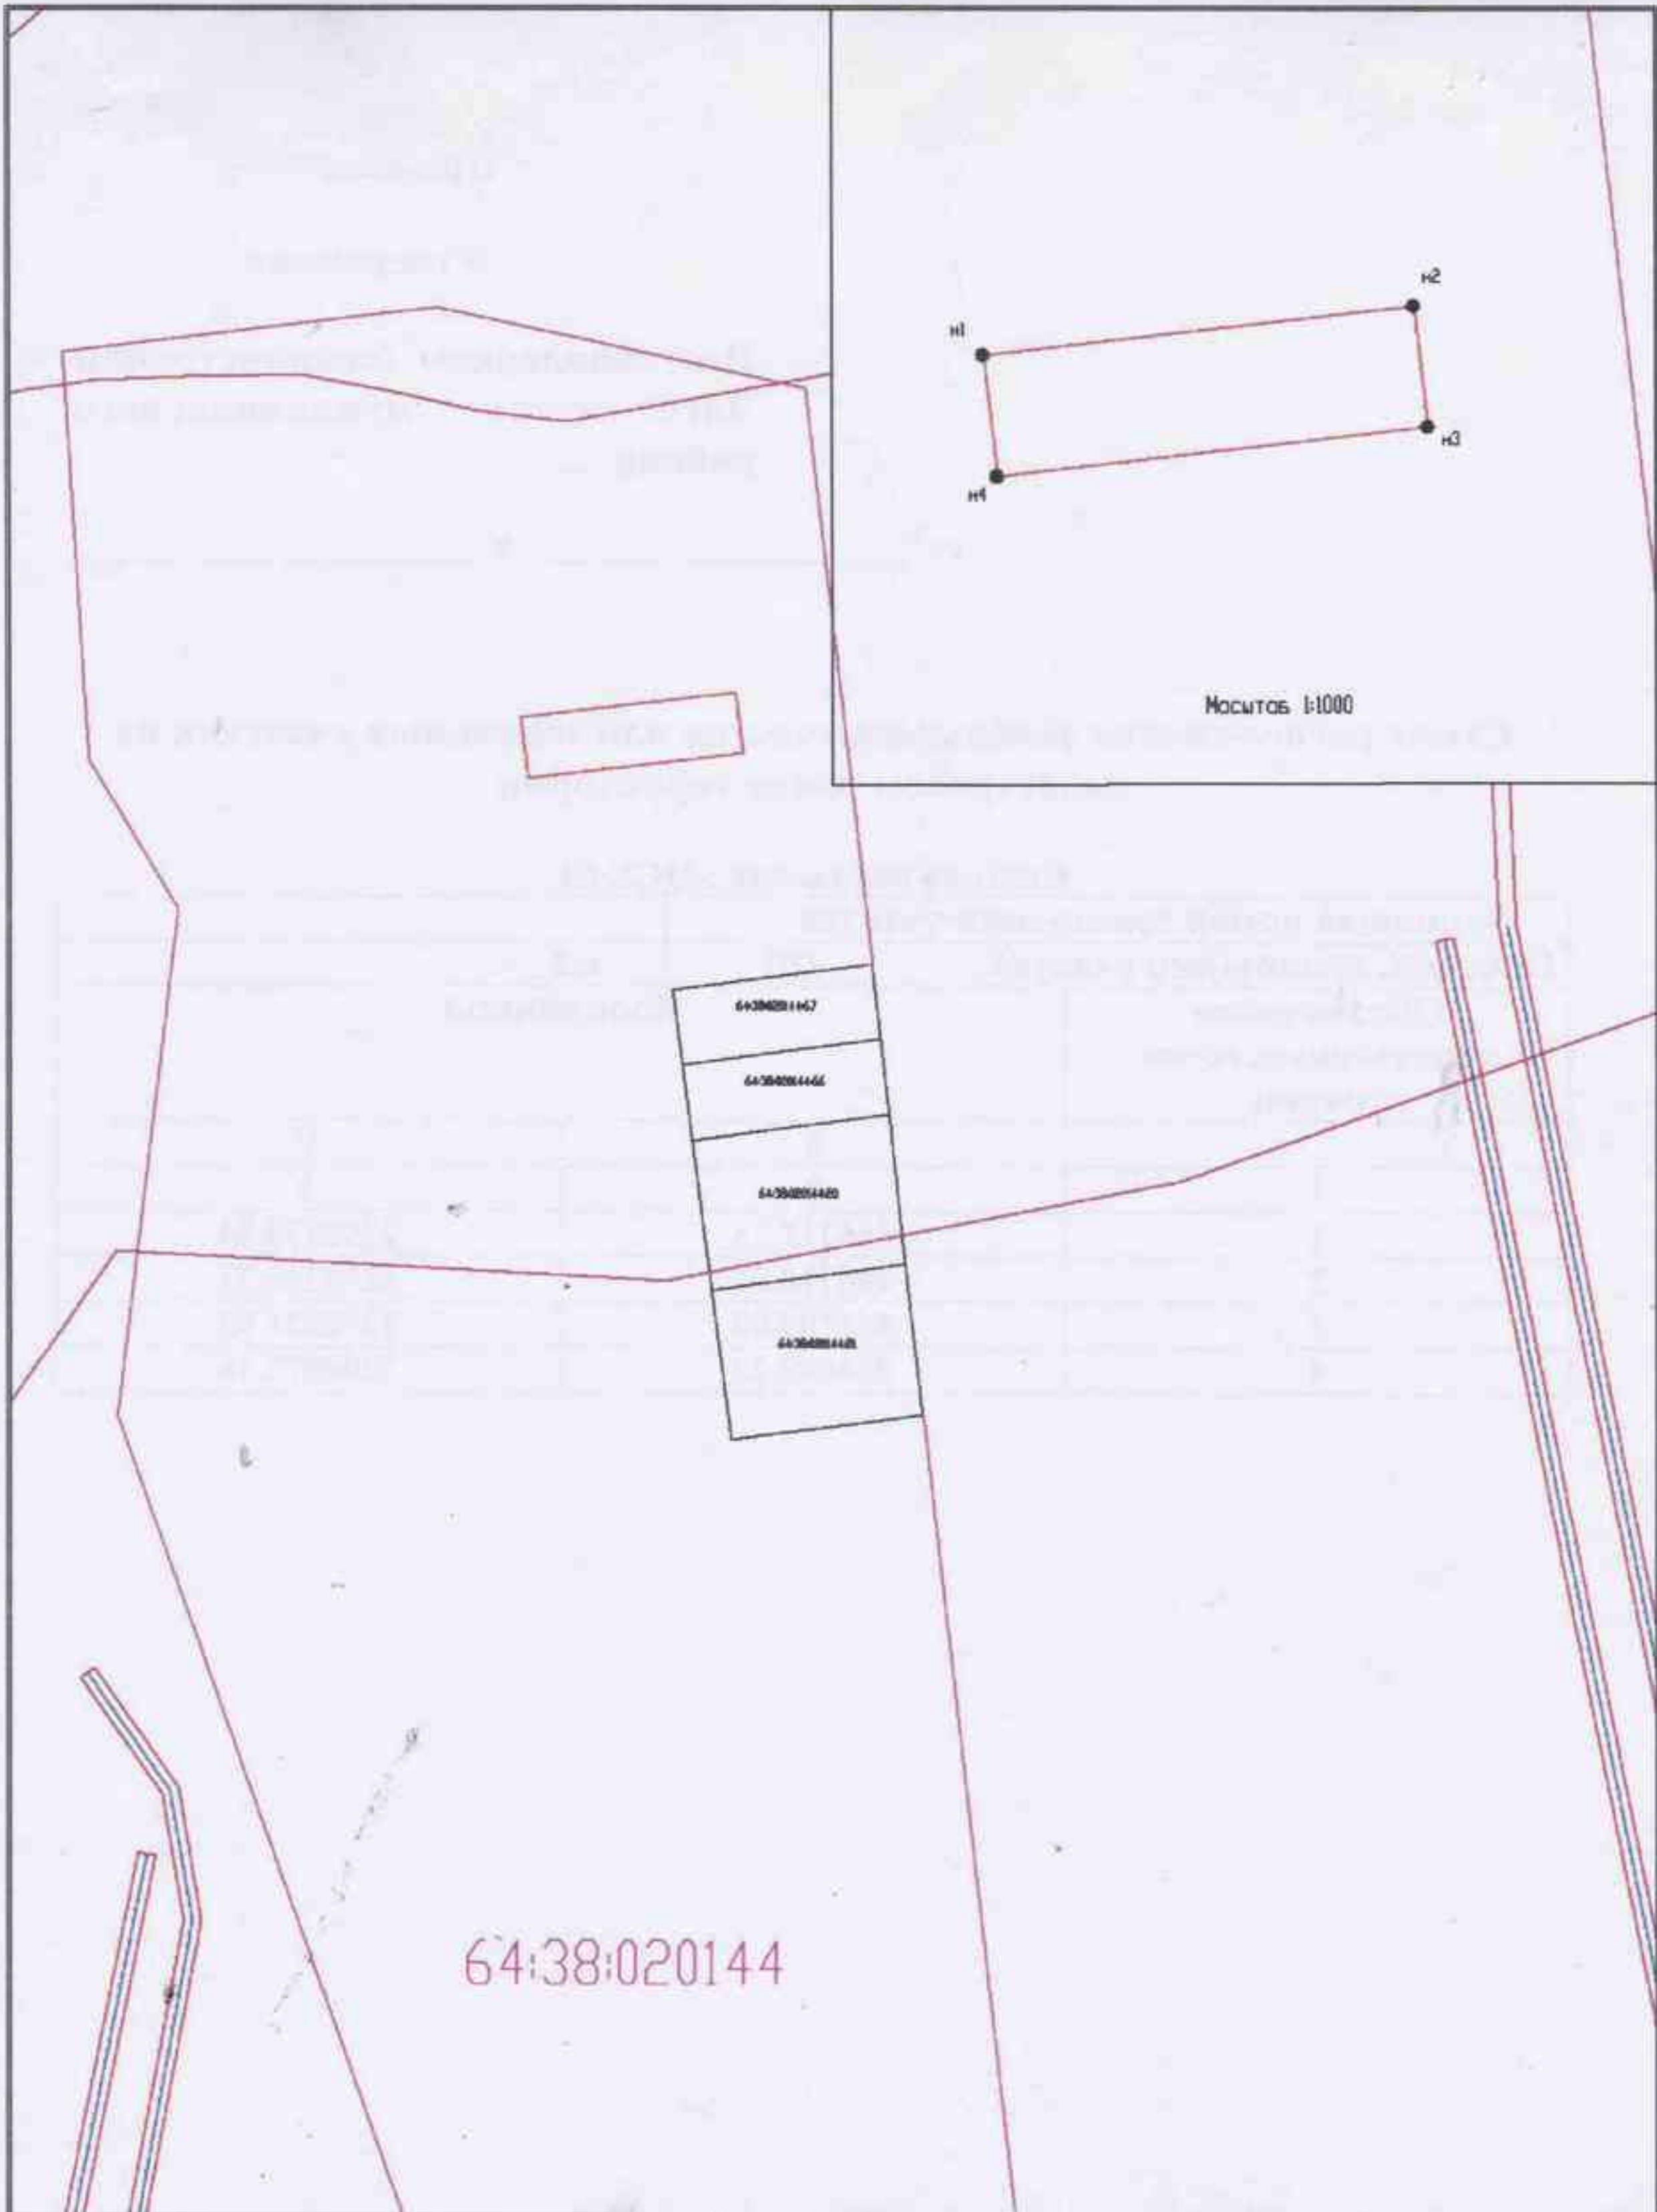

Масштаб 1:2000

Условные обозначения:

- | | |
|--|---|
| — Границы земельных сведений, внесенных в ПЗН | — Граница кадастрового квартала |
| — Граница протекшего участка | — Границы объектов недвижимости, расположенных на участке |
| — Граница зоны с особым режимом использования территории | |