

«О возможности предварительного согласования предоставления в аренду земельного участка 1007 кв.метров, целью использования «для индивидуального жилищного строительства», местоположением: Саратовская область, г. Энгельс, ул. Беговая»

«Администрация Энгельсского муниципального района Саратовской области извещает население о возможности предварительного согласования предоставления земельного участка площадью 1007 кв. метров, целью использования «для индивидуального жилищного строительства», местоположением: Саратовская область, г. Энгельс, ул. Беговая, образуемого в соответствии со схемой расположения земельного участка.»

С момента опубликования настоящего объявления до 26.04.2019 года включительно, заинтересованные лица вправе направить в адрес администрации Энгельсского муниципального района лично, либо по средствам почтовой связи, либо на электронную почту администрации Энгельсского муниципального района engels@engels-city.ru заявление о намерении участвовать в аукционе на право заключения договора аренды вышеуказанного земельного участка».

Приложение: схема расположения земельного участка, в соответствии с которой предстоит образовать земельный участок

Схема расположения земельного участка или земельных участков
на кадастровом плане территории

Утверждена
постановлением администрации Энгельсского
муниципального района


от _____ N _____



64:50:031760

64:50:031740

64:50:000000

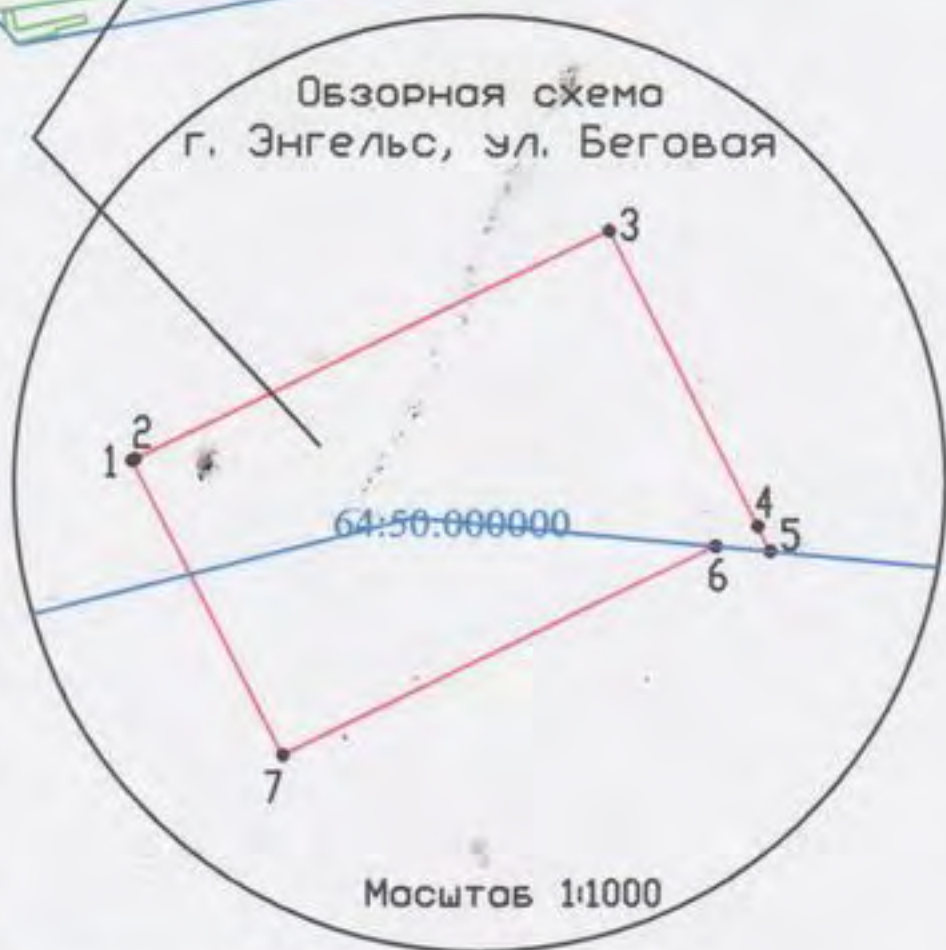

Обзорная схема
г. Энгельс, ул. Беговая

64:50:000000

Масштаб 1:1000

Площадь земельного участка 1007 м²

Обозначение характерных точек границ	Координаты, м	
	х	у
1	2	3
1	483924.29	2299995.81
2	483924.41	2299996.03
3	483941.78	2300032.05
4	483919.46	2300043.32
5	483917.55	2300044.28
6	483917.93	2300040.14
7	483902.09	2300007.29
1	483924.29	2299995.81

Условные обозначения:

- граница земельного участка сведения о котором внесены в ЕГРН
- граница вновь образованного(-ых) или изменяемого(-ых) земельного(-ых) участка(-ов)
- граница кадастрового квартала
- контур границы ОКС

64:50:000000 - кадастровый номер квартала из которого образуется земельный участок

64:50:031760 - кадастровый номер квартала

64:50:031740 - кадастровый номер квартала

Система координат: СК-64 зона 2

Масштаб 1:10000