

«Администрация Энгельсского муниципального района Саратовской области извещает население о возможности предварительного согласования предоставления земельного участка площадью 470000 кв. метров, с разрешенным использованием «для выращивания зерновых и иных сельскохозяйственных культур», с местоположением: Саратовская область, Энгельсский район, район с. Кирово».

С момента опубликования настоящего объявления до 23.12.2019 года включительно, заинтересованные лица вправе направить в адрес Главы Энгельсского муниципального района лично, либо посредством почтовой связи, либо на электронную почту администрации Энгельсского муниципального района [engels@engels-city.ru](mailto:engels@engels-city.ru) заявление о намерении участвовать в аукционе на право заключения договора аренды вышеуказанного земельного участка».


Приложение: схема расположения земельного участка

Схема расположения земельного участка или земельных участков на кадастровом плане территории

ПРИЛОЖЕНИЕ

Утверждена  
 постановлением администрации Ингельского  
 муниципального района

Обозначение характерных точек границы	Координаты, м	
	x	y
1	2	3
н1	441899.26	2316248.57
н2	441911.57	2316420.44
н3	441928.15	2316722.13
н4	441932.89	2316889.79
н5	441636.33	2316900.70
н6	441499.36	2316904.61
н7	441177.42	2316936.76
н8	441177.81	2316829.74
н9	441174.47	2316626.58
н10	441150.82	2316313.93
н11	441214.09	2316310.63
н1	441899.26	2316248.57

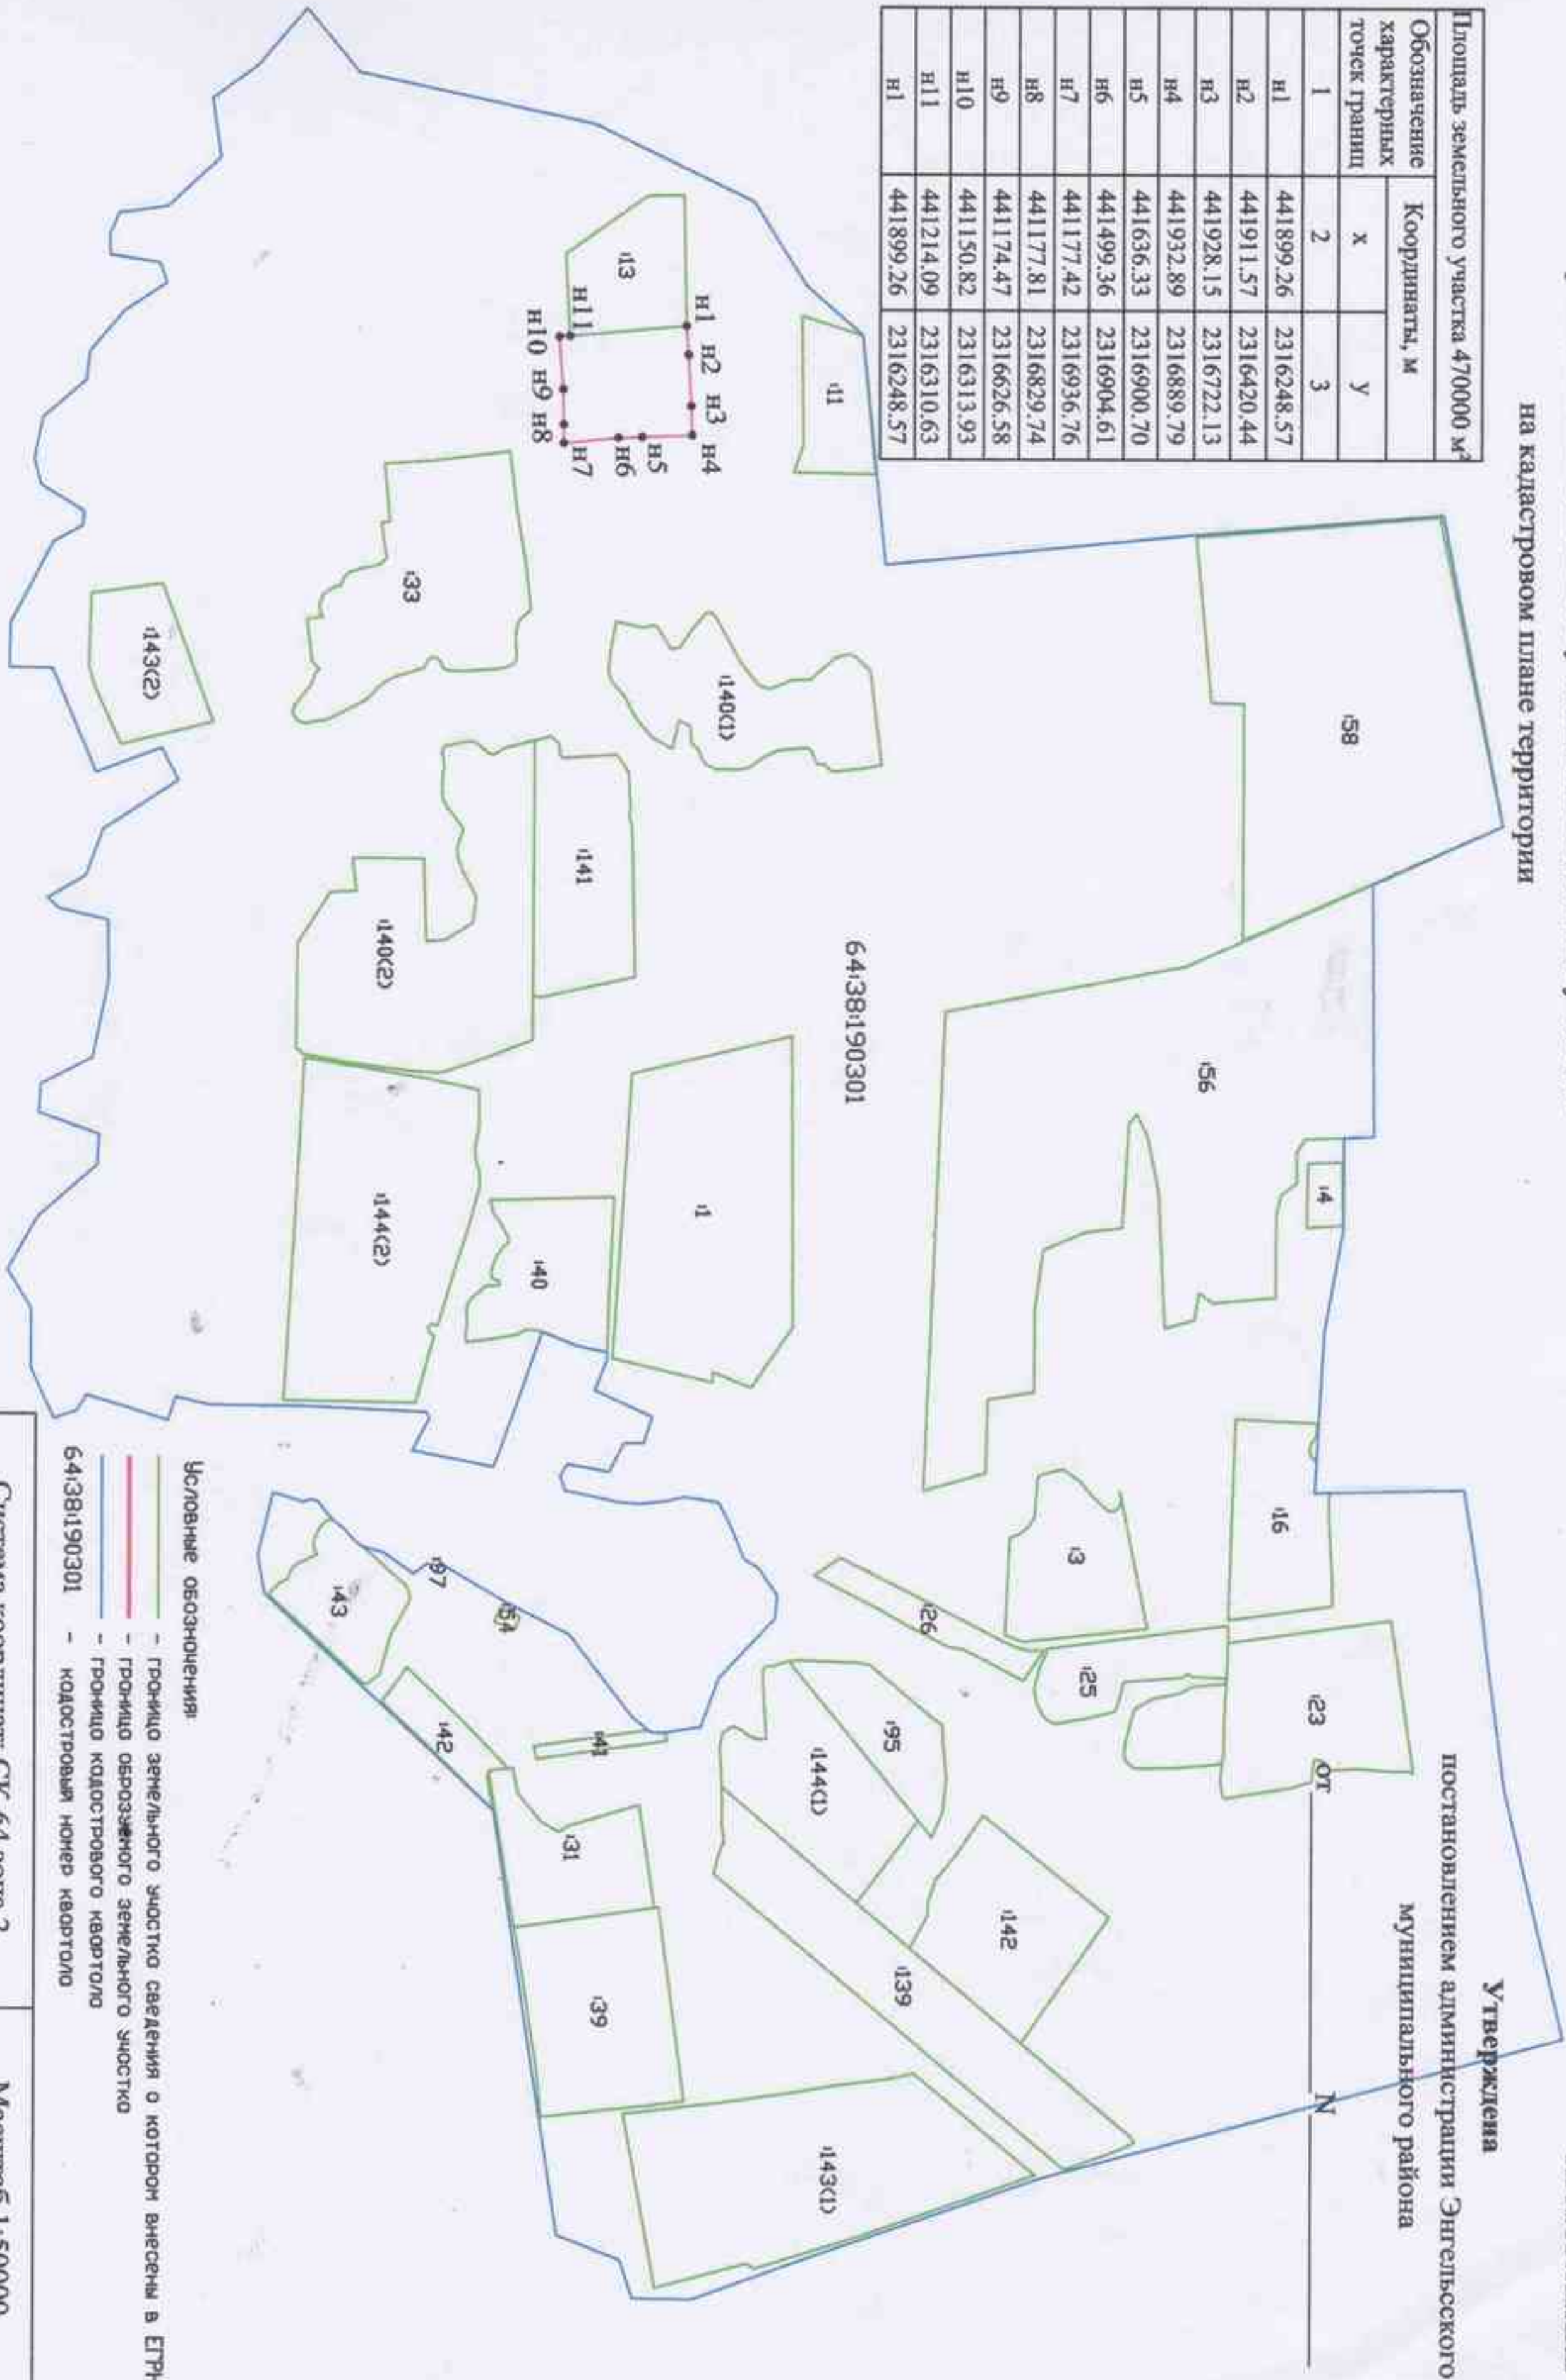

Условные обозначения:

- граница земельного участка сведения о котором внесены в ЕТРН
- граница безвозвездного земельного участка
- граница кадастрового квартала
- 64:38:190301 — кадастровый номер квартала

Система координат: СК-64 зона 2      Масштаб 1:50000