

*«Администрация Энгельсского муниципального района Саратовской области извещает население о возможности предварительного согласования предоставления земельного участка площадью 992 кв. метра, с разрешенным использованием «для индивидуального жилищного строительства», местоположением: Саратовская область, г. Энгельс, п. Прибрежный, ул. Кленовая, р-н д. 40».*

*С момента опубликования настоящего объявления до 06.05.2019 года включительно, заинтересованные лица вправе направить в адрес администрации Энгельсского муниципального района лично, либо по средствам почтовой связи, либо на электронную почту администрации Энгельсского муниципального района [engels@engels-city.ru](mailto:engels@engels-city.ru) заявление о намерении участвовать в аукционе на право заключения договора аренды вышеуказанного земельного участка».*

*Приложение: схема расположения земельного участка*

Утверждена

Постановлением администрации Энгельсского

муниципального района

от \_\_\_\_\_ N \_\_\_\_\_

Схема расположения земельного участка  
или земельных участков  
на кадастровом плане территории

Условный номер земельного участка \_\_\_\_\_


Площадь земельного участка 992

Обозначение характерных точек границ	Координаты, м	
N	X	Y
n1	495439.36	2313845.53
n2	495456.06	2313880.93
n3	495433.13	2313891.73
n4	495416.45	2313856.32
n1	495439.36	2313845.53

64:38:050302

64.50.1.374

Система координат МСК 64

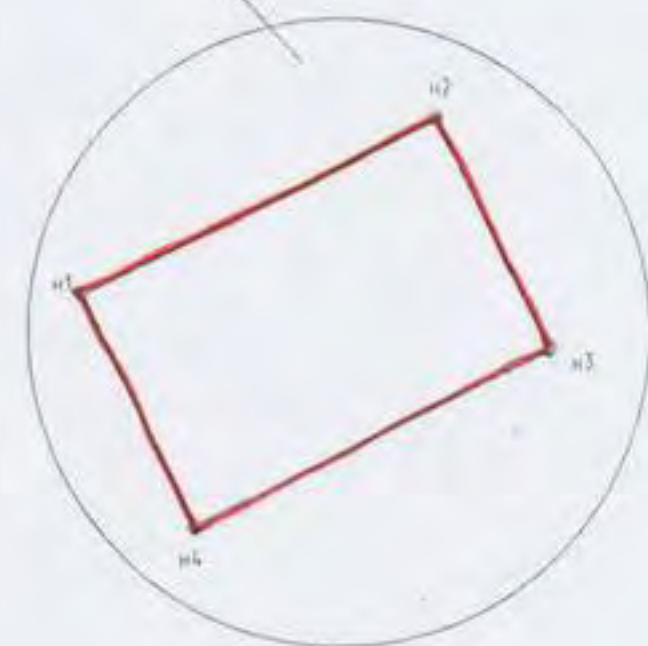

Масштаб 1:2000

## Условные обозначения:

64:38:050302 - номер кадастрового квартала

— граница испрашиваемого земельного участка  
n1 — характерные точки испрашиваемой границы

64.50.1.374 — Зона жилой застройки первого типа МО г.Энгельс

64.09.2.26 — Часть водоохранной зоны Волгоградского водохранилища на территории Саратовской области

64.08.2.66 — Часть прибрежной защитной полосы Волгоградского водохранилища, на территории Саратовской области.