

«Администрация Энгельсского муниципального района Саратовской области извещает население о возможности предварительного согласования предоставления земельного участка площадью 494 кв. метра, с разрешенным использованием «для индивидуального жилищного строительства», местоположением: Саратовская область, г. Энгельс, п. Прибрежный, ул. Кленовая, р-н д. 43».

С момента опубликования настоящего объявления до 06.05.2019 года включительно, заинтересованные лица вправе направить в адрес администрации Энгельсского муниципального района лично, либо по средствам почтовой связи, либо на электронную почту администрации Энгельсского муниципального района engels@engels-city.ru заявление о намерении участвовать в аукционе на право заключения договора аренды вышеуказанного земельного участка».

Приложение: схема расположения земельного участка

Утверждена

Постановлением администрации Энгельсского

муниципального района

от _____ N _____

Схема расположения земельного участка или земельных участков на кадастровом плане территории


Условный номер земельного участка _____

Площадь земельного участка 494 кв.м

Обозначение характерных точек границы	Координаты, м		
	N	X	Y
н1	495456.07	2313881.29	
н2	495464.26	2313899.07	
н3	495441.53	2313909.78	
н4	495433.14	2313892.09	
н1	495456.07	2313881.29	

Система координат МСК-64

64:38:050302

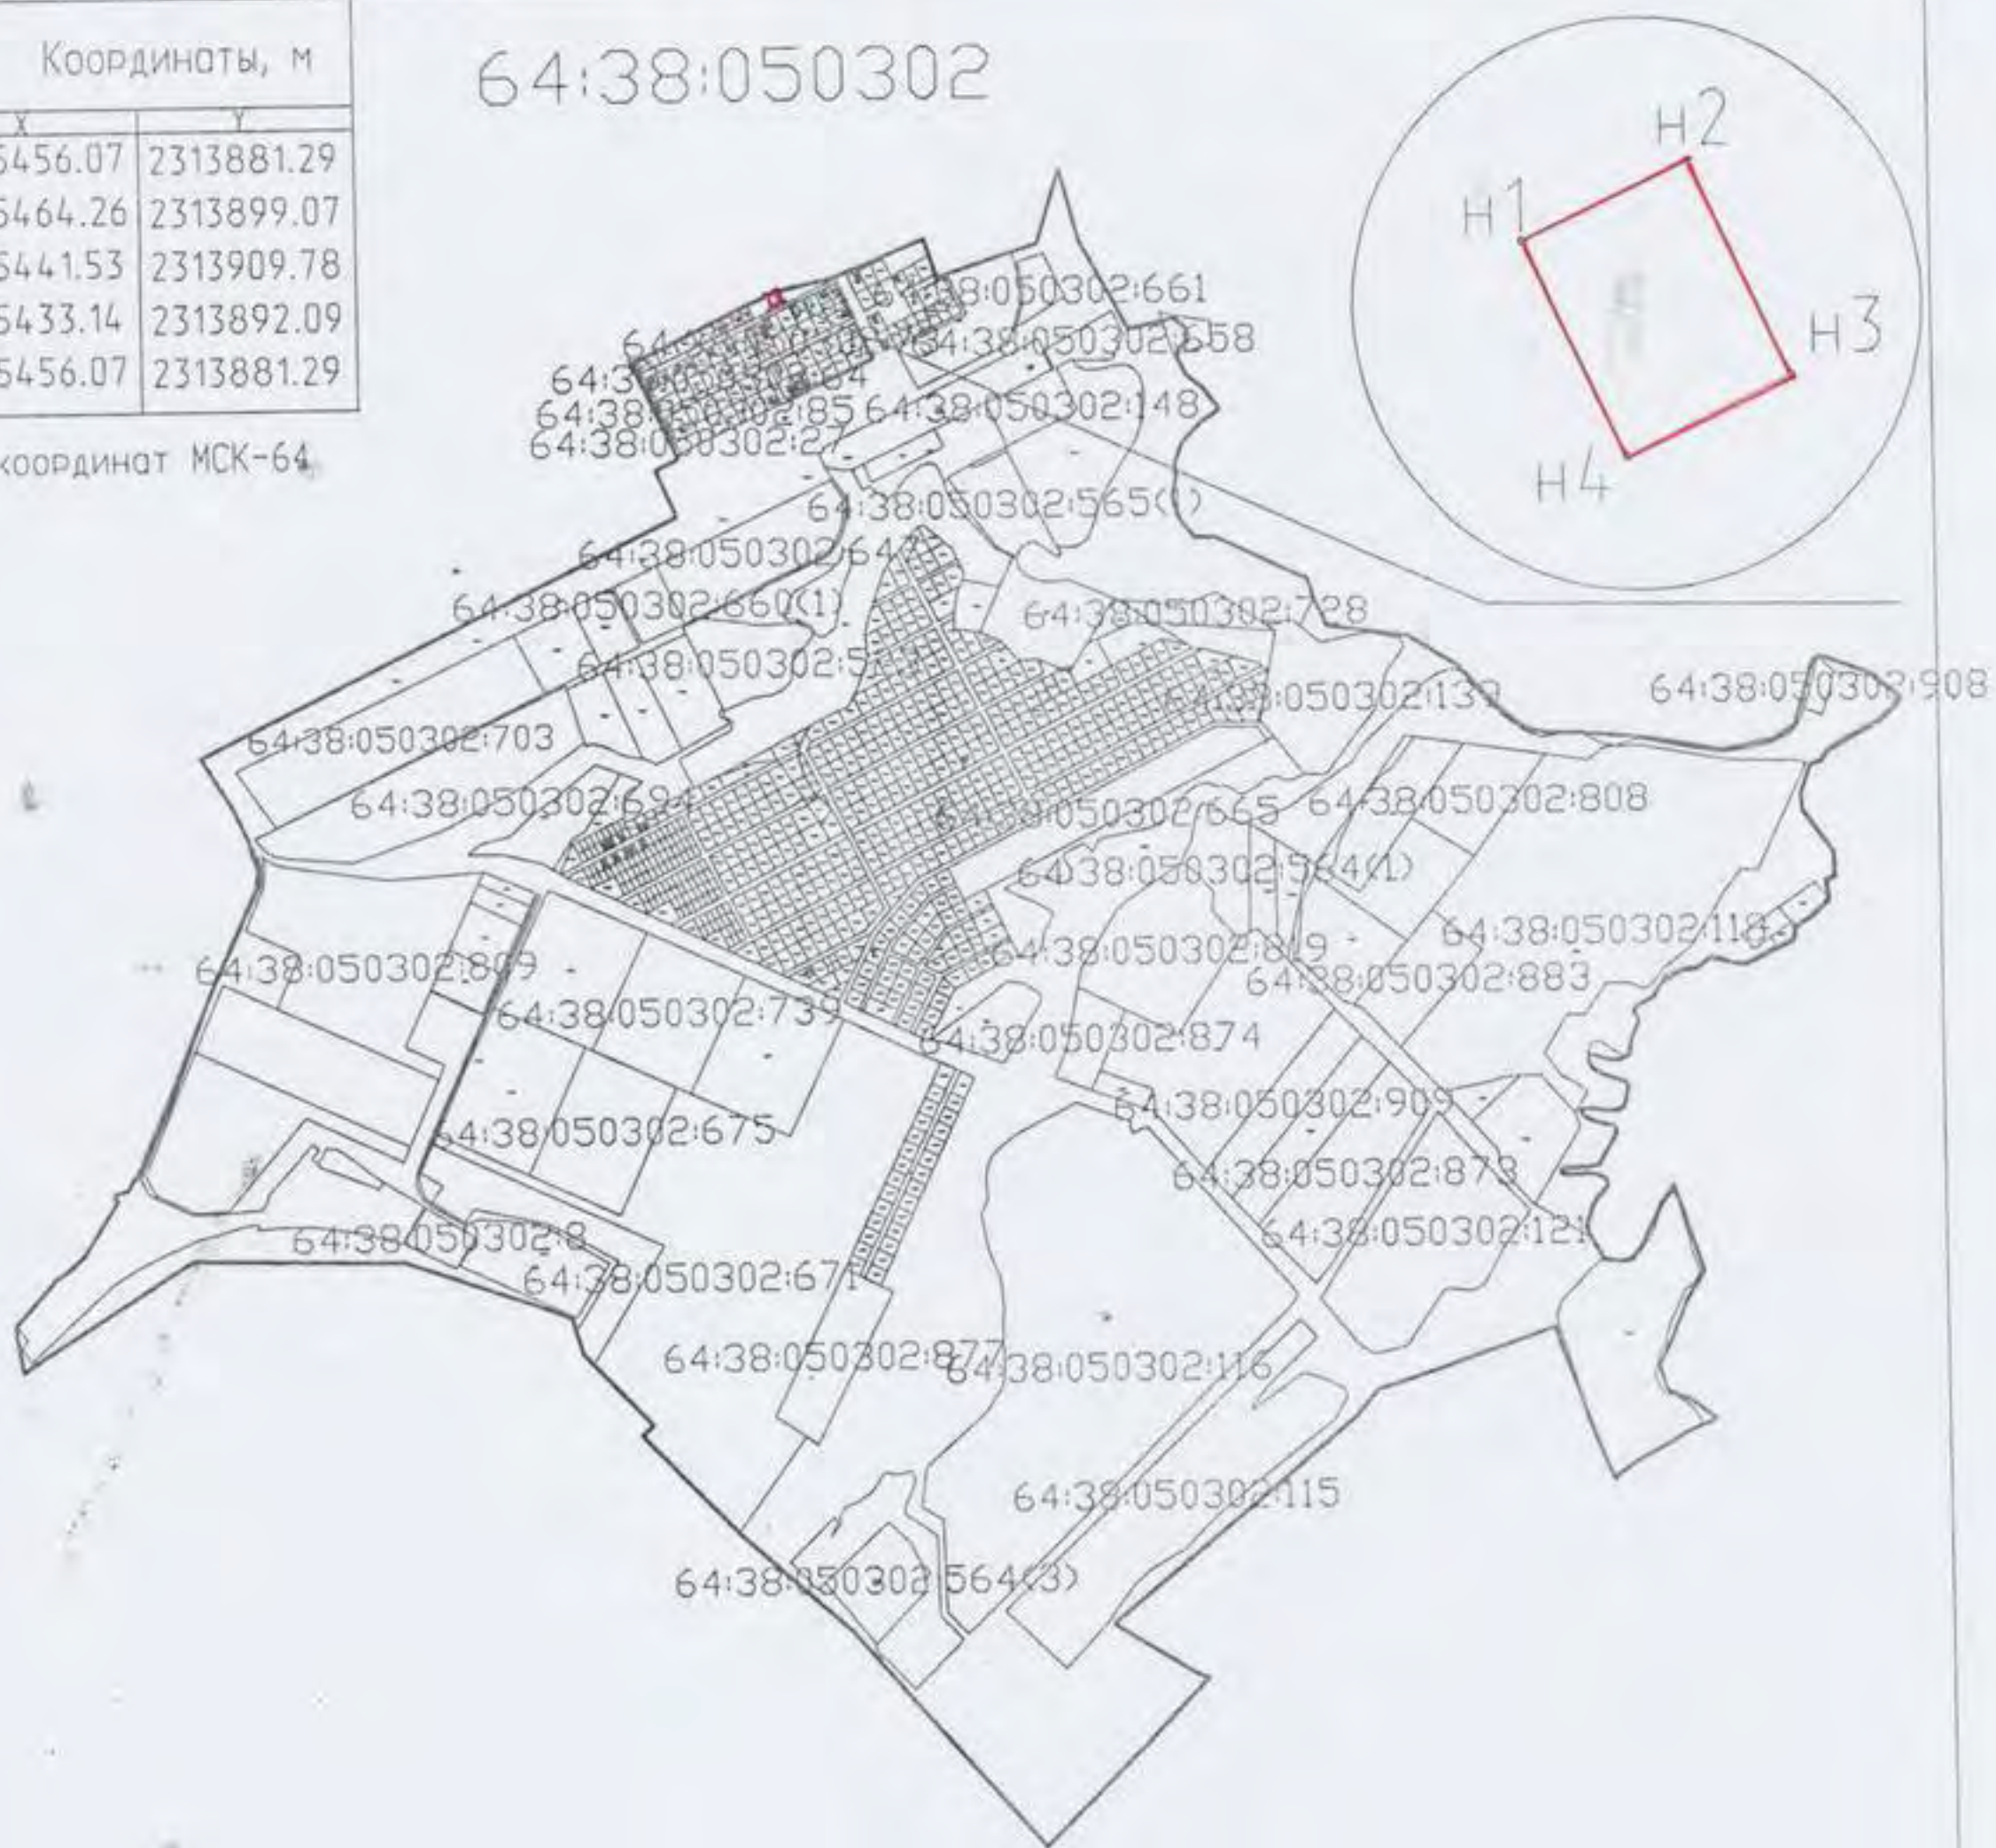

Условные обозначения:

- граница испрашиваемого земельного участка
- н1 — характерные точки испрашиваемой границы

Масштаб 1:2000