

*«Администрация Энгельсского муниципального района Саратовской области извещает население о возможности предварительного согласования предоставления земельного участка площадью 1500 кв. метров, с разрешенным использованием «для ведения личного подсобного хозяйства», с местоположением: Саратовская область, Энгельсский район, поселок Новопушкинское, ул. Вишневая».*

*С момента опубликования настоящего объявления до 02.12.2019 года включительно, заинтересованные лица вправе направить в адрес Главы Энгельсского муниципального района лично, либо посредством почтовой связи, либо на электронную почту администрации Энгельсского муниципального района [engels@engels-city.ru](mailto:engels@engels-city.ru) заявление о намерении участвовать в аукционе на право заключения договора аренды вышеуказанного земельного участка».*

*Приложение: схема расположения земельного участка*

# Утверждена

(наименование документа об утверждении, включая наименования

Постановлением администрации

органов государственной власти или органов местного

Энгельсского муниципального района

самоуправления, принявших решение об утверждении схемы

или подписавших соглашение о перераспределении земельных участков)



от \_\_\_\_\_ № \_\_\_\_\_

## Схема расположения земельного участка или земельных участков на кадастровом плане территории

Условный номер земельного участка \_\_\_\_\_

Площадь земельного участка 1500 кв.м

Обозначение характерных точек границ	Координаты, м	
	X	Y
н1	481150.71	2304711.58
н2	481176.32	2304719.41
н3	481160.35	2304773.11
н4	481143.84	2304768.04
н5	481134.75	2304765.25
н1	481150.71	2304711.58

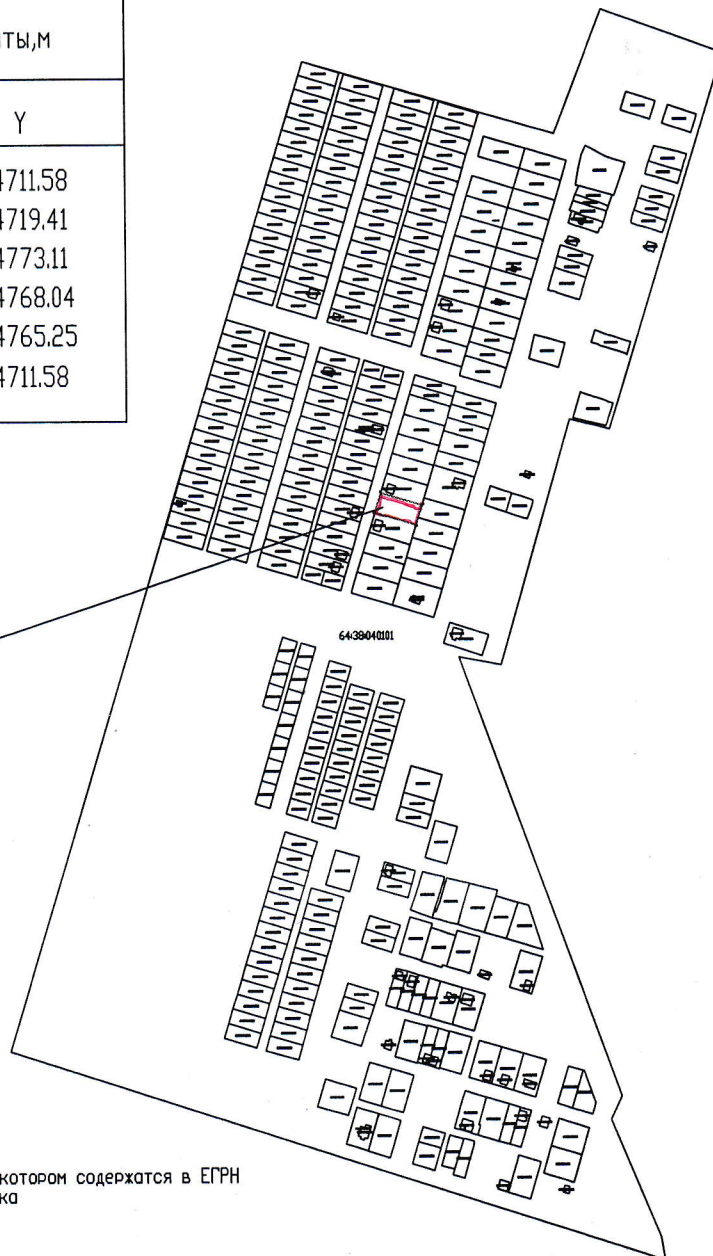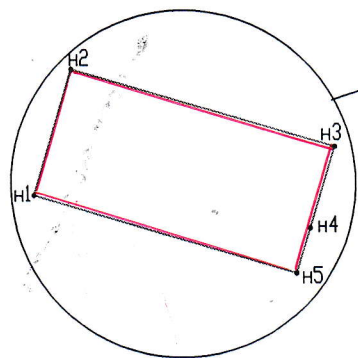

Условные обозначения:

- граница земельного участка сведения о котором содержатся в ЕГРН
- граница образованного земельного участка
- МСК 64- используемая система координат
- 64:38040101- кадастровый номер квартала
- н1 — характерная точка границы образуемого земельного участка

Масштаб 1:5000