

«Администрация Энгельсского муниципального района Саратовской области извещает население о возможности предварительного согласования предоставления земельного участка площадью 1704 кв. метра, с разрешенным использованием «ведение садоводства», с местоположением: Саратовская область, Энгельсский район, СНТ «Энергия», район участков 28 и 29».

С момента опубликования настоящего объявления до 06.07.2020 года включительно, заинтересованные лица вправе направить в адрес Главы Энгельсского муниципального района лично, либо посредством почтовой связи, либо на электронную почту администрации Энгельсского муниципального района engels@engels-city.ru заявление о намерении участвовать в аукционе на право заключения договора аренды вышеуказанного земельного участка».

Приложение: схема расположения земельного участка

Утверждена

постановлением Администрации

О наименовании документа об утверждении, включая наименование

органов государственной власти или органов местного самоуправления,

принявших решение об утверждении схемы или подписавших соглашение


Схема расположения земельного участка или земельных участков на кадастровом плане территории

Условный номер земельного участка:

Ведомость вычисления площади земельного участка				
Название (номер) межевого знака	Дирекционные углы (град. мин. сек.)	Длина линии(м)	X координата	Y координата
н1			463648,01	2291092,39
	186° 11' 08"	13,92		
н2			463634,17	2291090,89
	180° 50' 38"	24,44		
н3			463609,73	2291090,53
	181° 06' 56"	24,65		
н4			463585,08	2291090,05
	88° 38' 00"	25,16		
н5			463585,68	2291115,2
	6° 40' 51"	24,33		
н6			463609,84	2291118,03
	11° 51' 55"	27,72		
н7			463636,97	2291123,73
	9° 02' 58"	3,88		
н8			463640,8	2291124,34
	282° 43' 00"	32,75		
н1			463648,01	2291092,39

Площадь: 1704,0 кв.м. Периметр: 176,85 м.

Система координат МСК-64

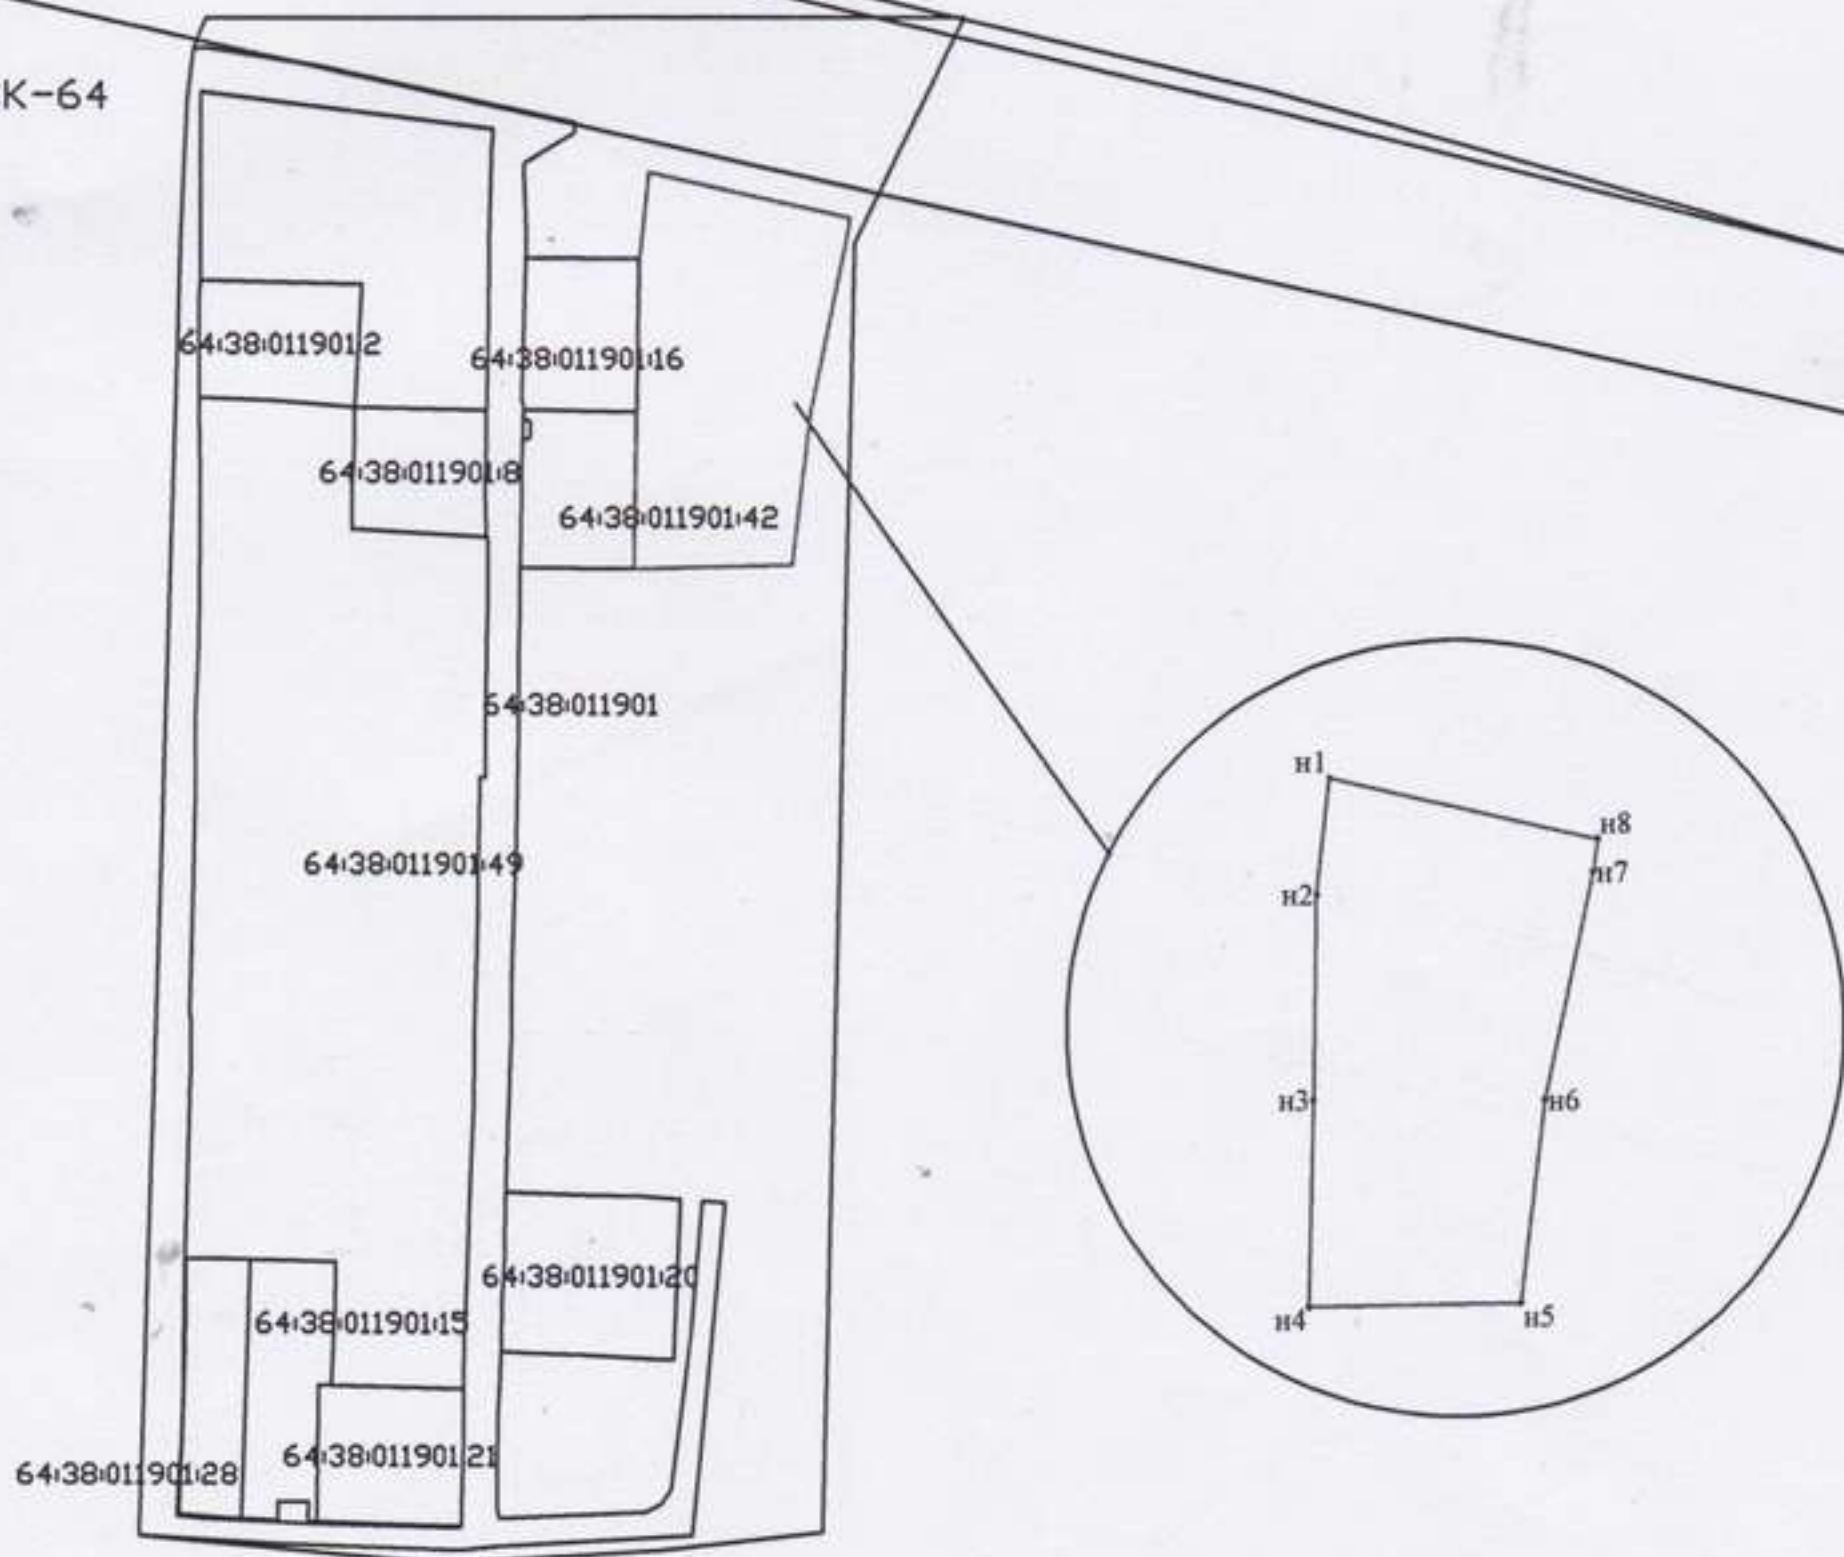

Условные обозначения:

- граница земельного участка сведения о которой внесены в государственный кадастр недвижимости
- граница вновь образованного земельного участка
- 64:38:011901 — кадастровый номер квартала

Масштаб 1: 7500

Масштаб 1: 7500