


«Администрация Энгельсского муниципального района Саратовской области извещает население о возможности предварительного согласования предоставления земельного участка площадью 945 кв. метров, с разрешенным использованием «для индивидуального жилищного строительства», местоположением: Саратовская область, г. Энгельс-10, квартал 8».

С момента опубликования настоящего объявления до 05.10.2019 включительно, заинтересованные лица вправе направить в адрес администрации Энгельсского муниципального района лично, либо по средствам почтовой связи, либо на электронную почту администрации Энгельсского муниципального района engels@engels-city.ru заявление о намерении участвовать в аукционе на право заключения договора аренды вышеуказанного земельного участка».

Приложение: схема расположения земельного участка

Схема расположения земельного участка или земельных участков на кадастровом плане территории

Условный номер земельного участка: -		
Площадь земельного участка: 945 кв.м.		
Обозначение характерных точек границ	X	Y
н1	481112.08	2299735.81
н2	481142.61	2299752.92
н3	481129.41	2299776.47
н4	481098.87	2299759.35
н1	481112.08	2299735.81

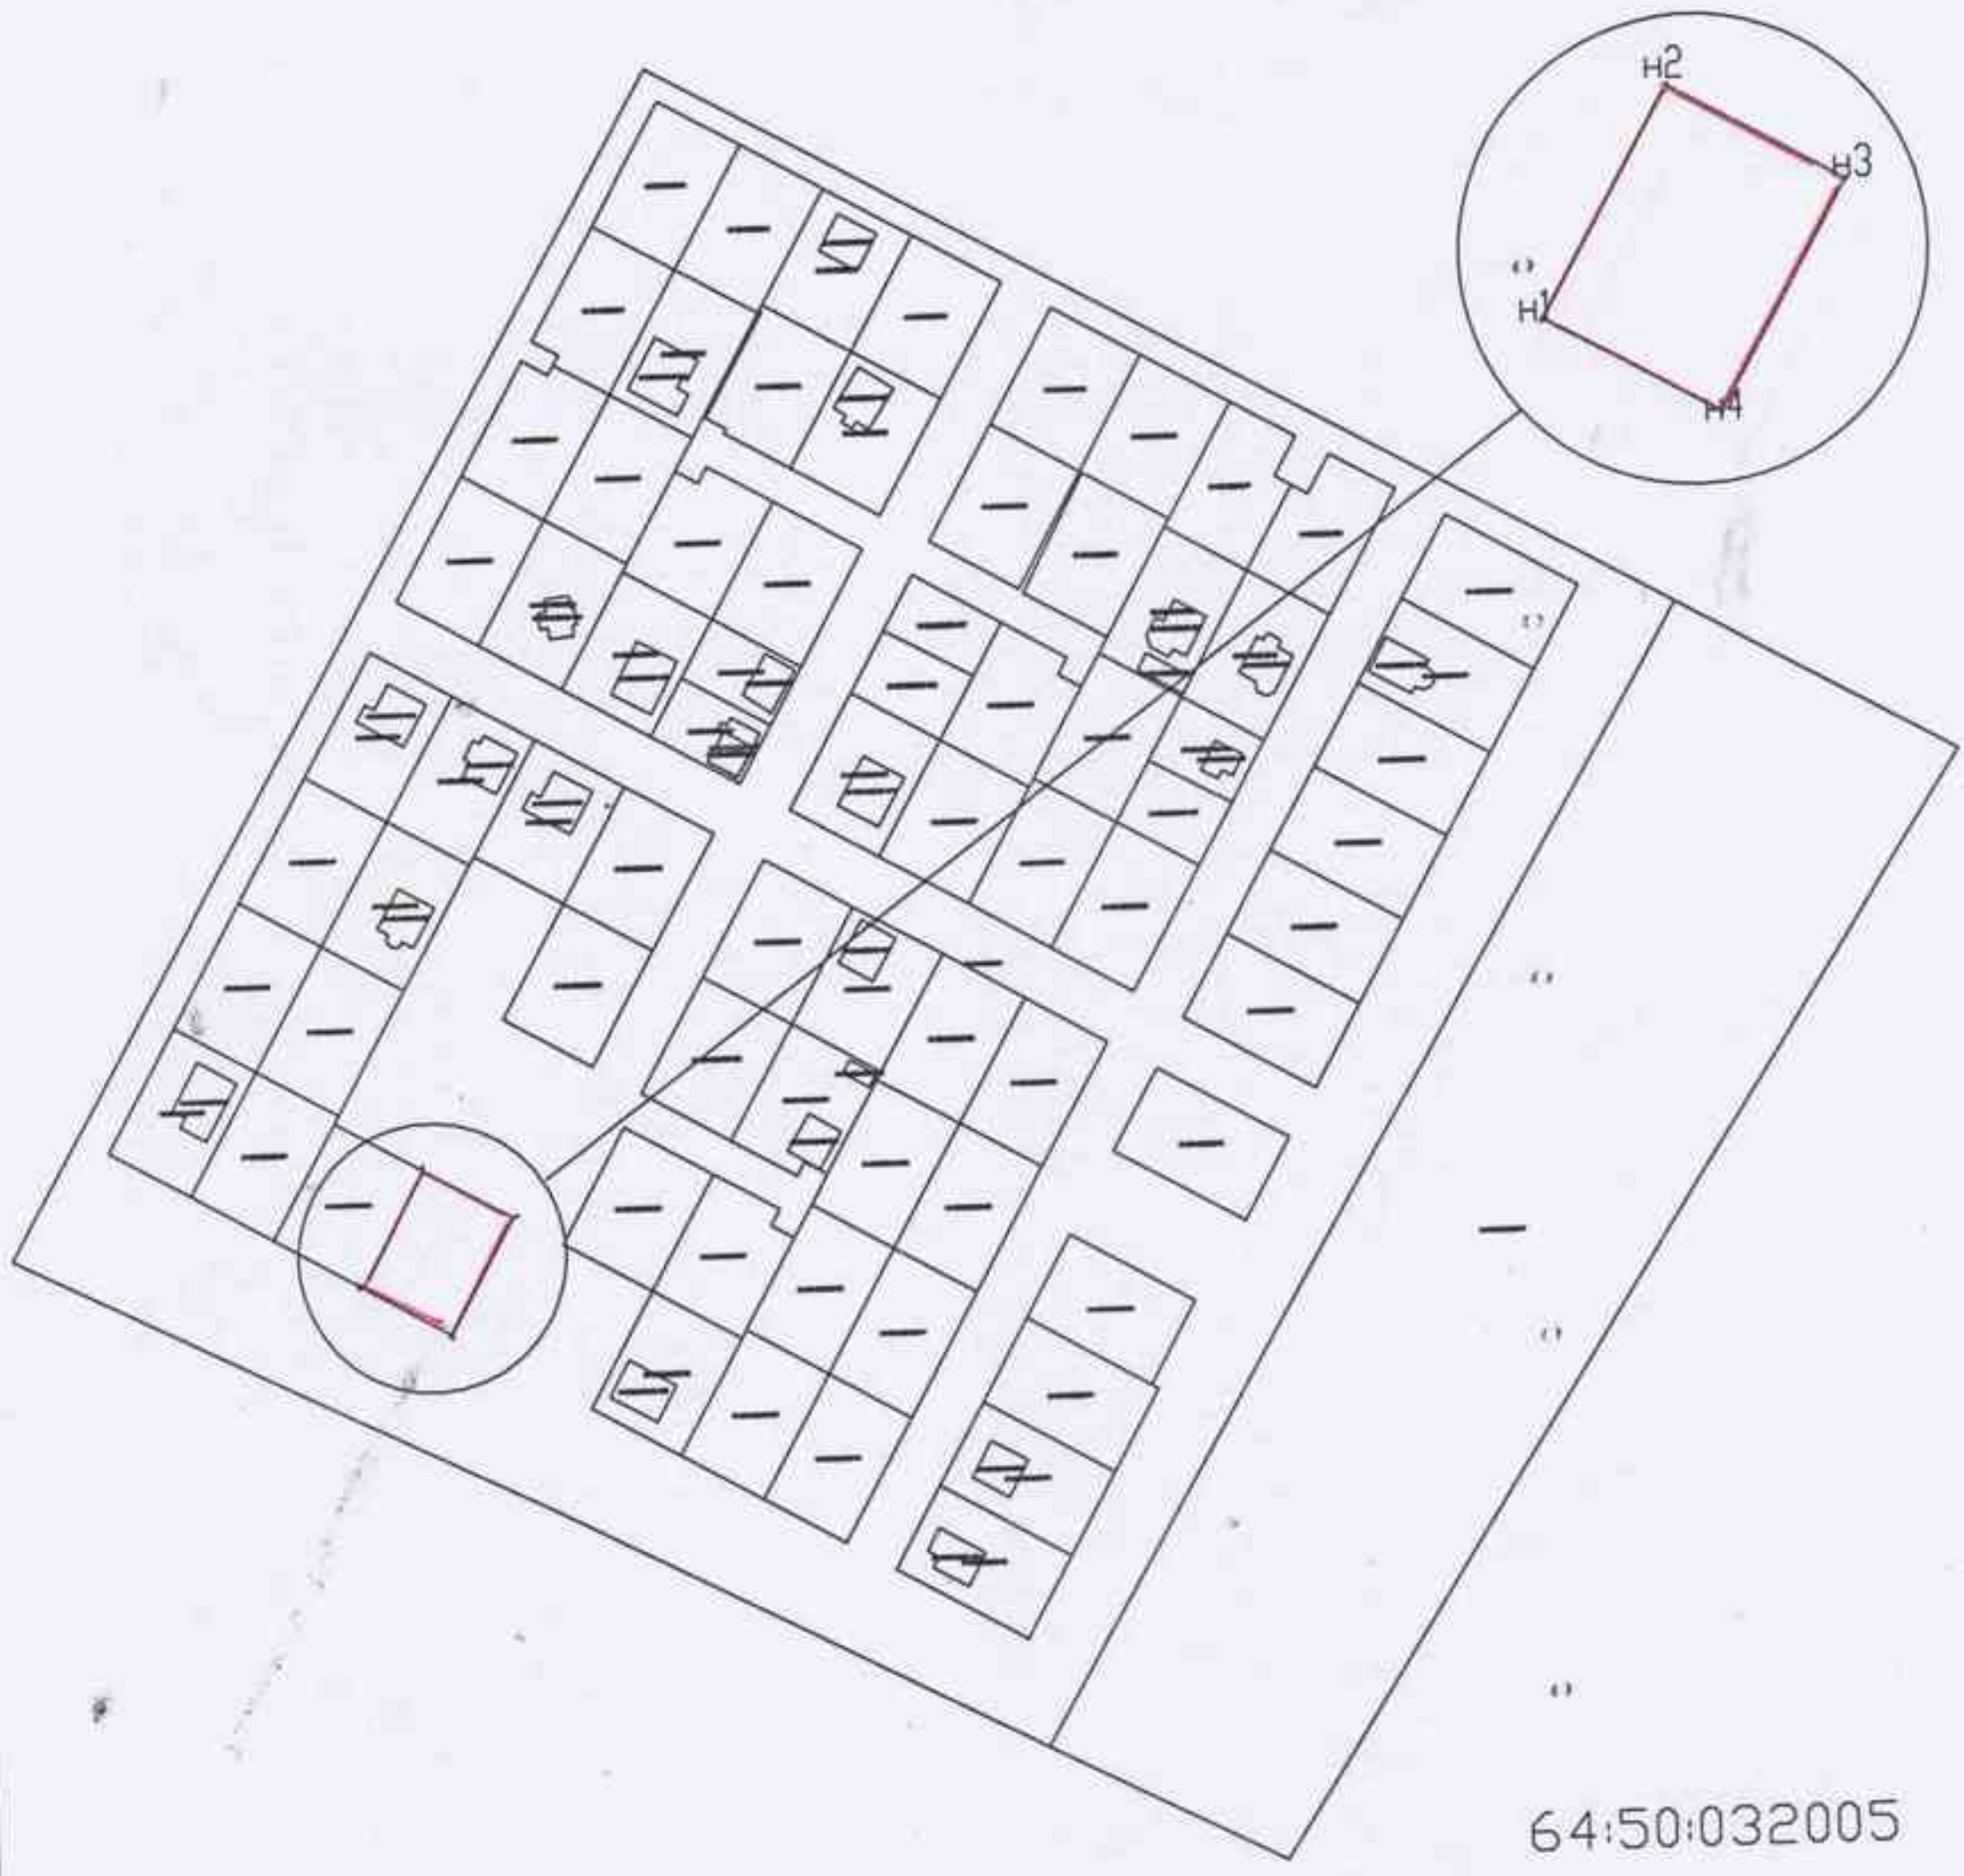

64:50:032005

Система координат: МСК-64

Условные обозначения:

Масштаб 1:5000

- граница земельного участка сведения о котором внесены в государственный кадастр недвижимости
- граница вновь образованного земельного участка

- граница кадастрового квартала
- 64:50:032005 кадастровый номер квартала