

*«Администрация Энгельсского муниципального района Саратовской области извещает население о возможности предварительного согласования предоставления земельного участка площадью 1550 кв. метров, с разрешенным использованием «для ведения личного подсобного хозяйства», с местоположением: Саратовская область, Энгельсский район, поселок имени Карла Маркса, ул. Дачная».*


*С момента опубликования настоящего объявления до 07.10.2019 года включительно, заинтересованные лица вправе направить в адрес Главы Энгельсского муниципального района лично, либо посредством почтовой связи, либо на электронную почту администрации Энгельсского муниципального района [engels@engels-city.ru](mailto:engels@engels-city.ru) заявление о намерении участвовать в аукционе на право заключения договора аренды вышеуказанного земельного участка».*

*Приложение: схема расположения земельного участка*

Схема расположения земельного участка или земельных участков

на кадастровом плане территории

Утверждена  
 постановлением администрации Энгельсского  
 муниципального района

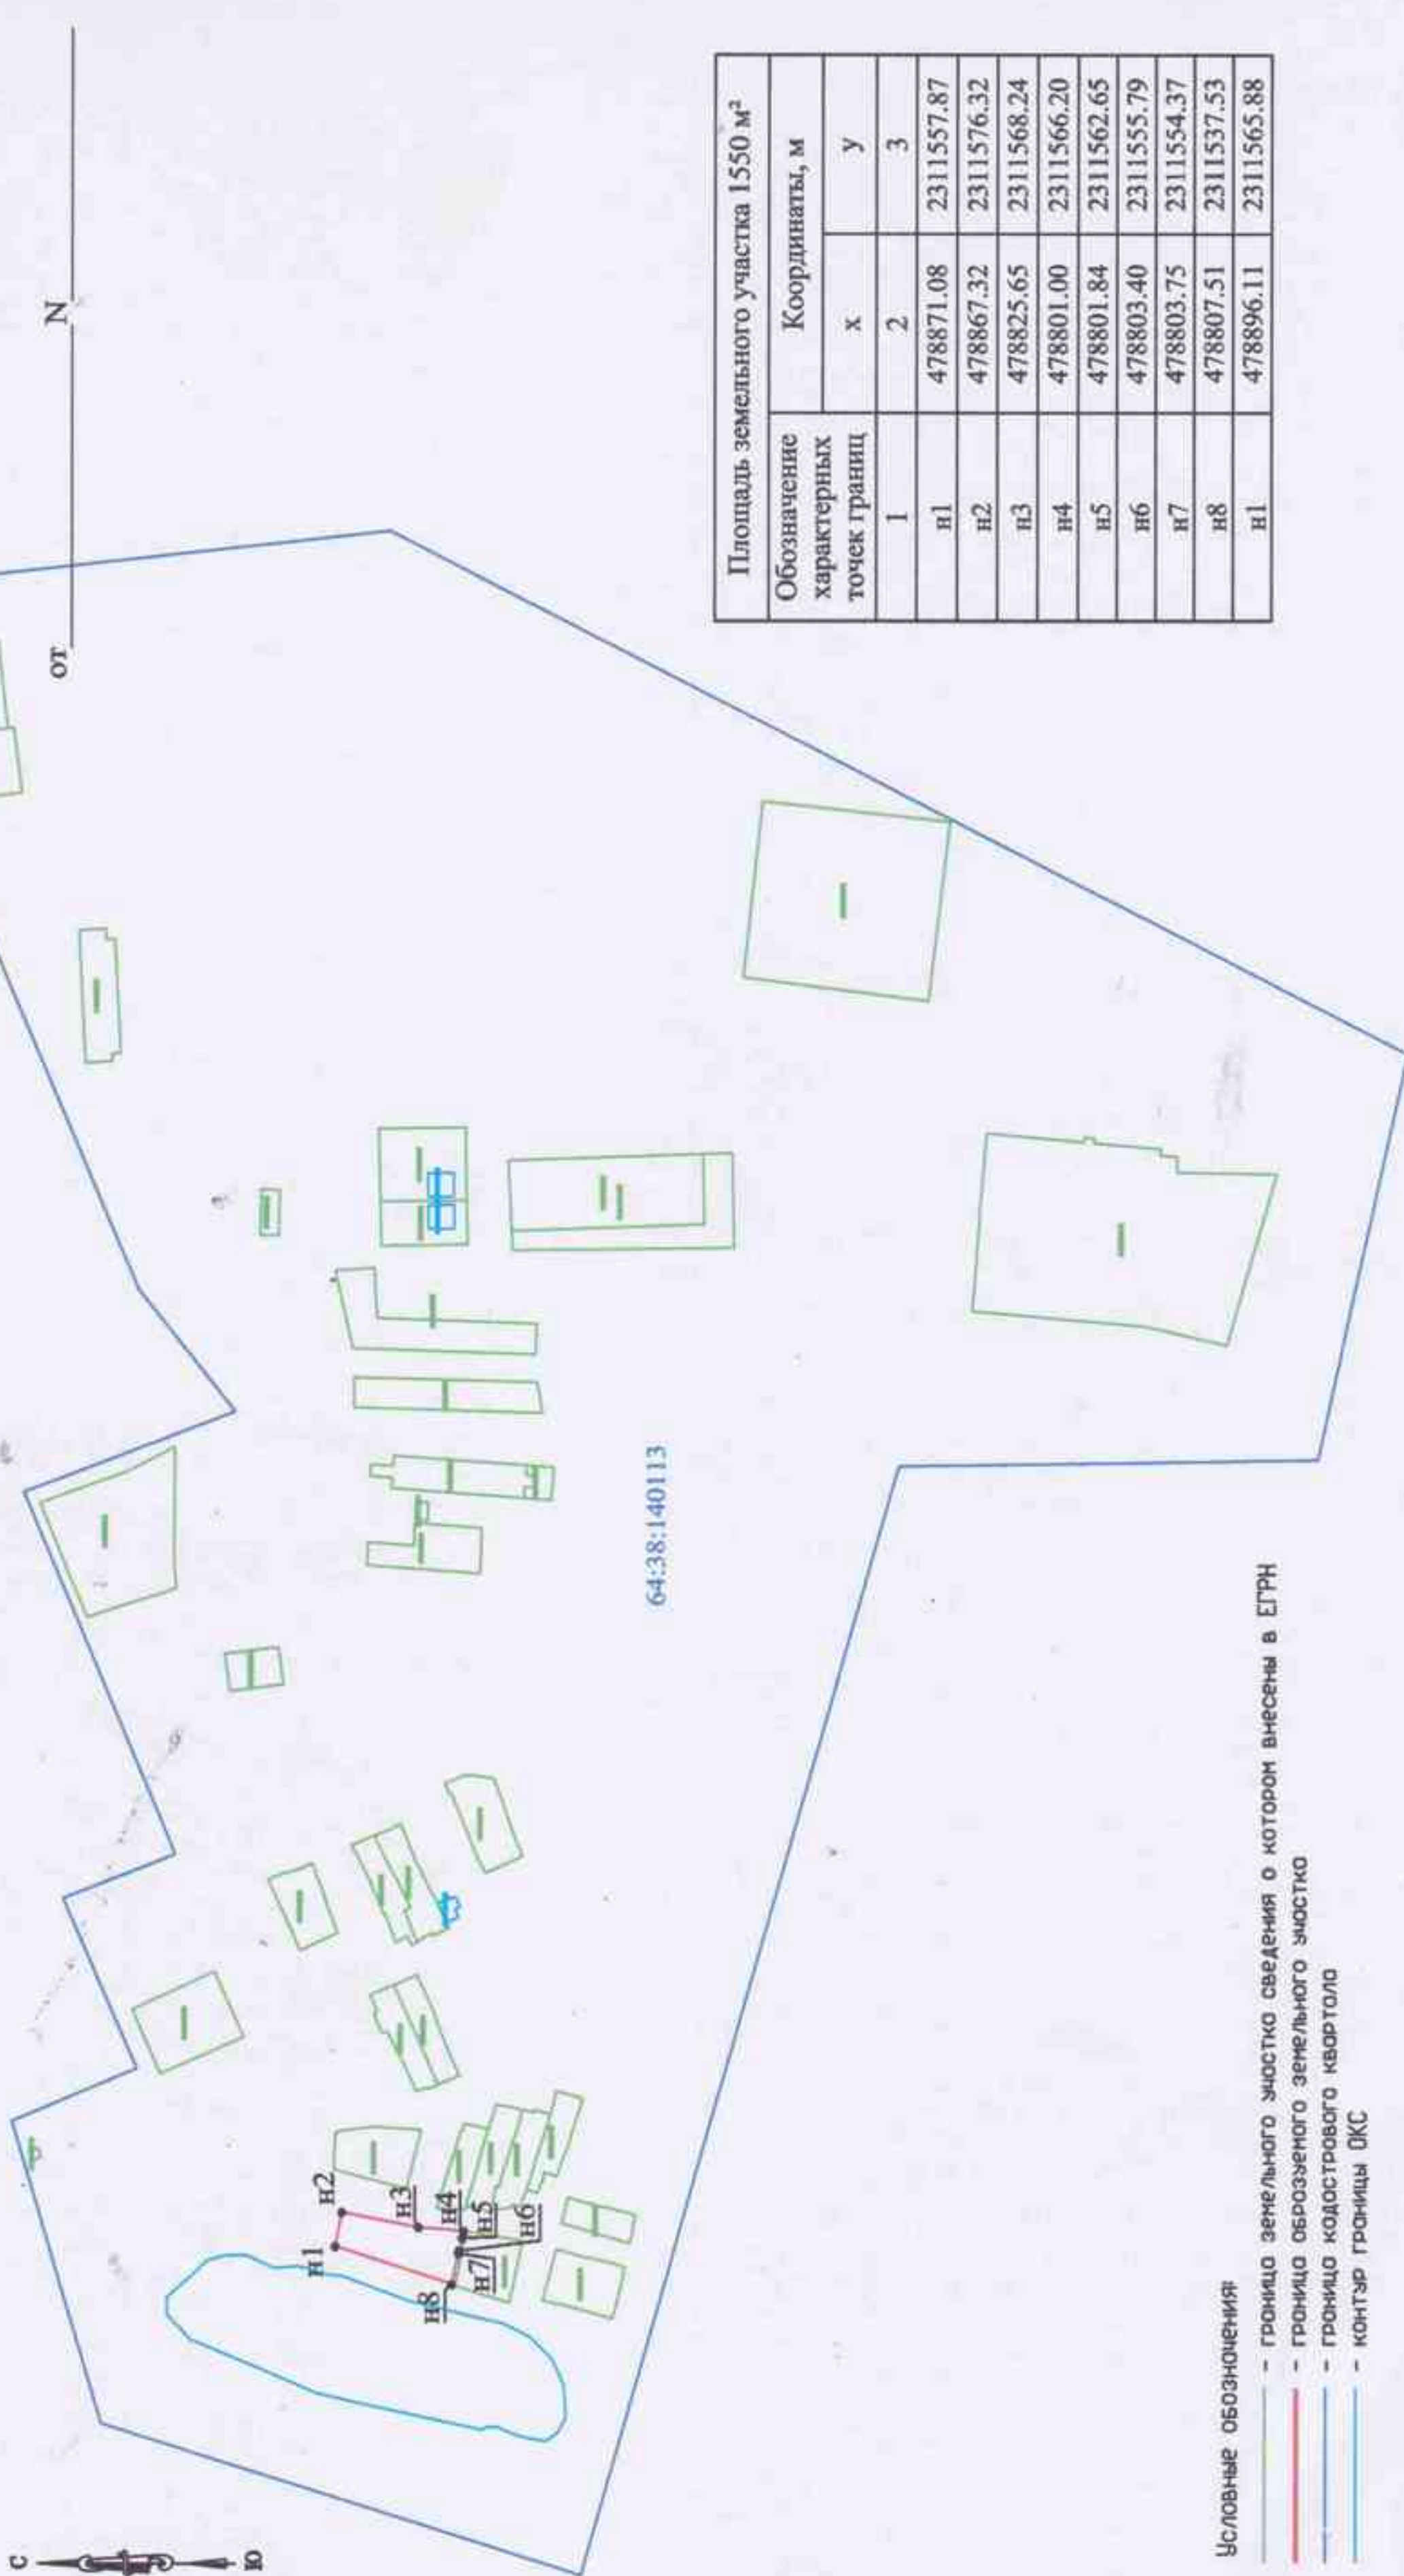

Площадь земельного участка 1550 м<sup>2</sup>

Обозначение характерных точек границ	Координаты, м	
	x	y
1	2	3
n1	478871.08	2311557.87
n2	478867.32	2311576.32
n3	478825.65	2311568.24
n4	478801.00	2311566.20
n5	478801.84	2311562.65
n6	478803.40	2311555.79
n7	478803.75	2311554.37
n8	478807.51	2311537.53
n1	478896.11	2311565.88

- Условные обозначения:
- граница земельного участка сведения о котором внесены в ЕПРН
  - граница обремененного земельного участка
  - граница кадастрового квартала
  - контур границы ДКС

64:38:140113 - кадастровый номер квартала

Система координат: СК-64 зона 2

Масштаб 1:5000