

# Утверждена

Постановлением администрации Энгельсского

муниципального района

от \_\_\_\_\_ N \_\_\_\_\_


## Схема расположения земельного участка или земельных участков на кадастровом плане территории

Условный номер земельного участка \_\_\_\_\_

Площадь земельного участка 349 кв.м

Система координат МСК-64

Обозначение характерных точек границ	Координаты, м	
	X	Y
н1	486569.70	2302148.67
н2	486576.27	2302141.73
н3	486601.39	2302165.83
н4	486593.71	2302173.20
н1	486569.70	2302148.67

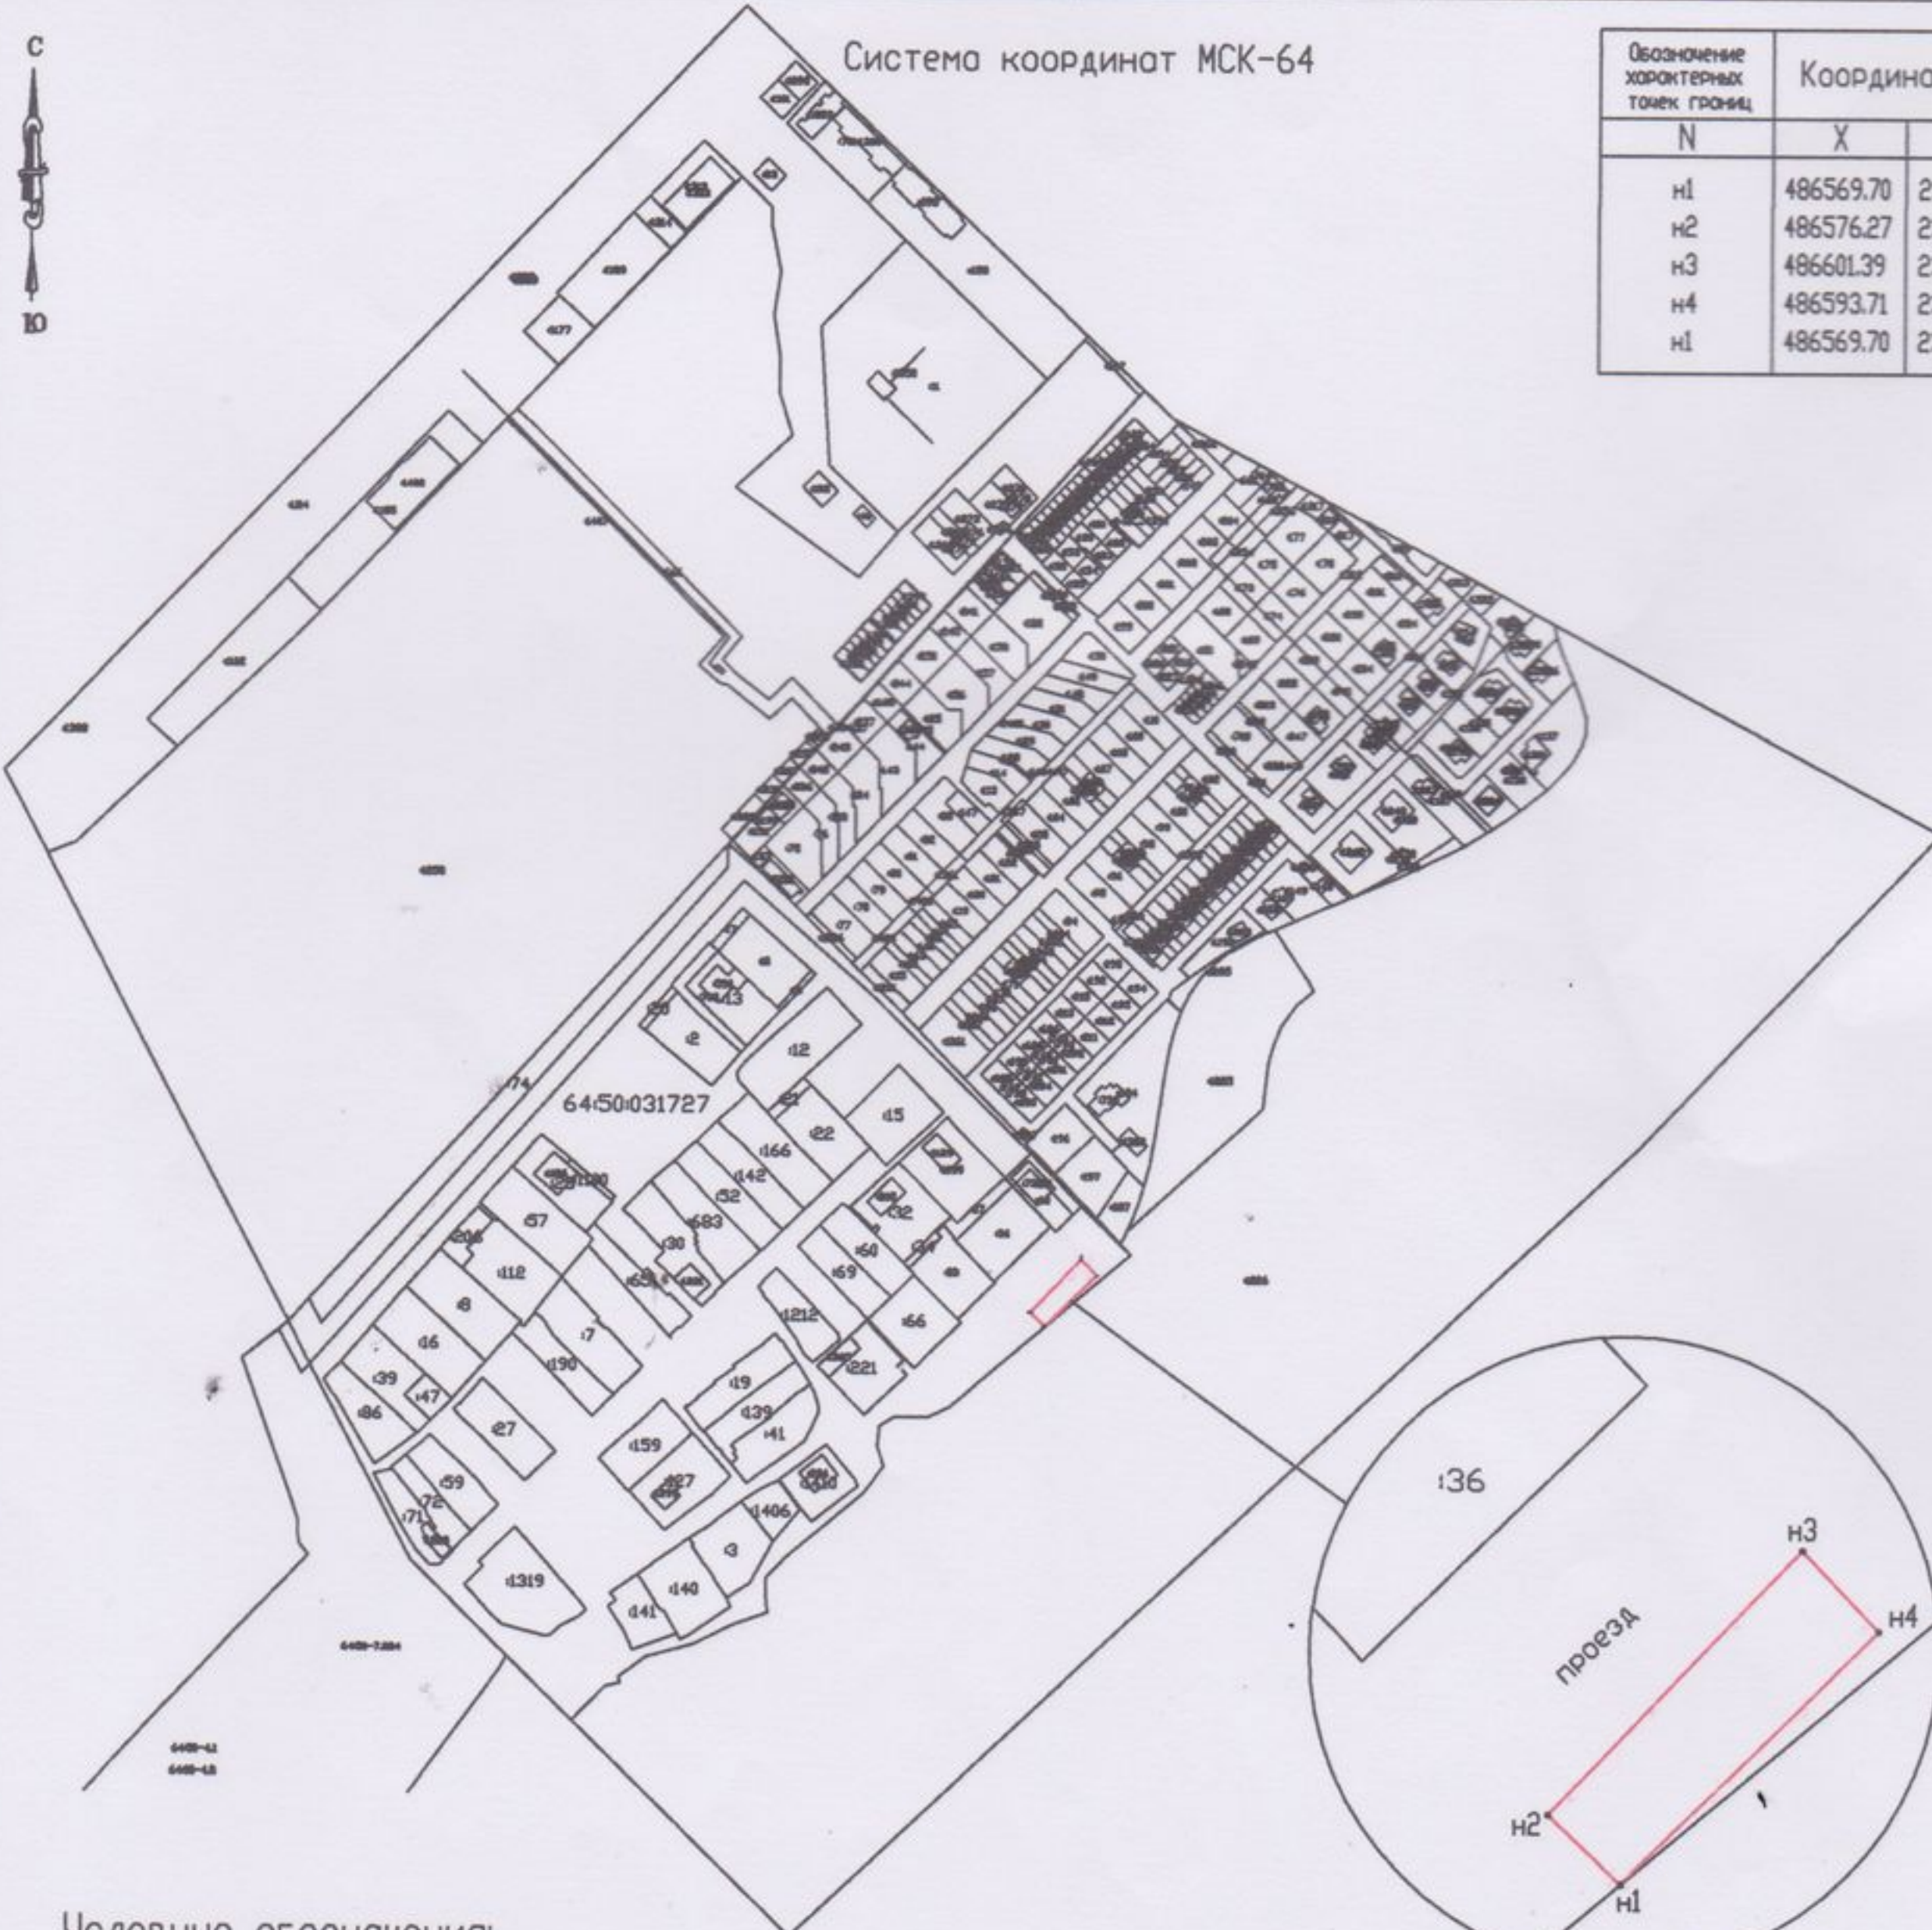

Условные обозначения:

- граница испрашиваемого земельного участка
- н1 — характерные точки испрашиваемой границы

Масштаб 1:5000