

Заголовок: «О возможности предварительного согласования предоставления земельного участка площадью 2227 кв. метра, с разрешенным использованием «для индивидуального жилищного строительства», местоположением: Саратовская область, Энгельский район, с. Смеловка, ул. Степная, район д.12».

Основной текст: *«Администрация Энгельского муниципального района Саратовской области извещает население о возможности предварительного согласования предоставления земельного участка площадью 2227 кв. метра, с разрешенным использованием «для ведения личного подсобного хозяйства», местоположением: Саратовская область, Энгельский район, с. Смеловка, ул. Степная, район д.12».*

С момента опубликования настоящего объявления до 29.07.2019 года включительно, заинтересованные лица вправе направить в адрес администрации Энгельского муниципального района лично, либо по средствам почтовой связи, либо на электронную почту администрации Энгельского муниципального района engels@engels-city.ru заявление о намерении участвовать в аукционе на право заключения договора аренды вышеуказанного земельного участка».

Приложение: схема расположения земельного участка

Схема расположения земельного участка
или земельных участков на кадастровом
плане территории

Утверждена
Постановлением администрации
(наименование документа об утверждении, выдана наименованием)
Энгельсского муниципального района
органов государственной власти или органов местного


санкционирован, генеральный режим об утверждении карты

или подписанное соглашение о перераспределении земельных участков)

от _____ N _____

Условный номер земельного участка _____

Площадь земельного участка 2227 кв.м

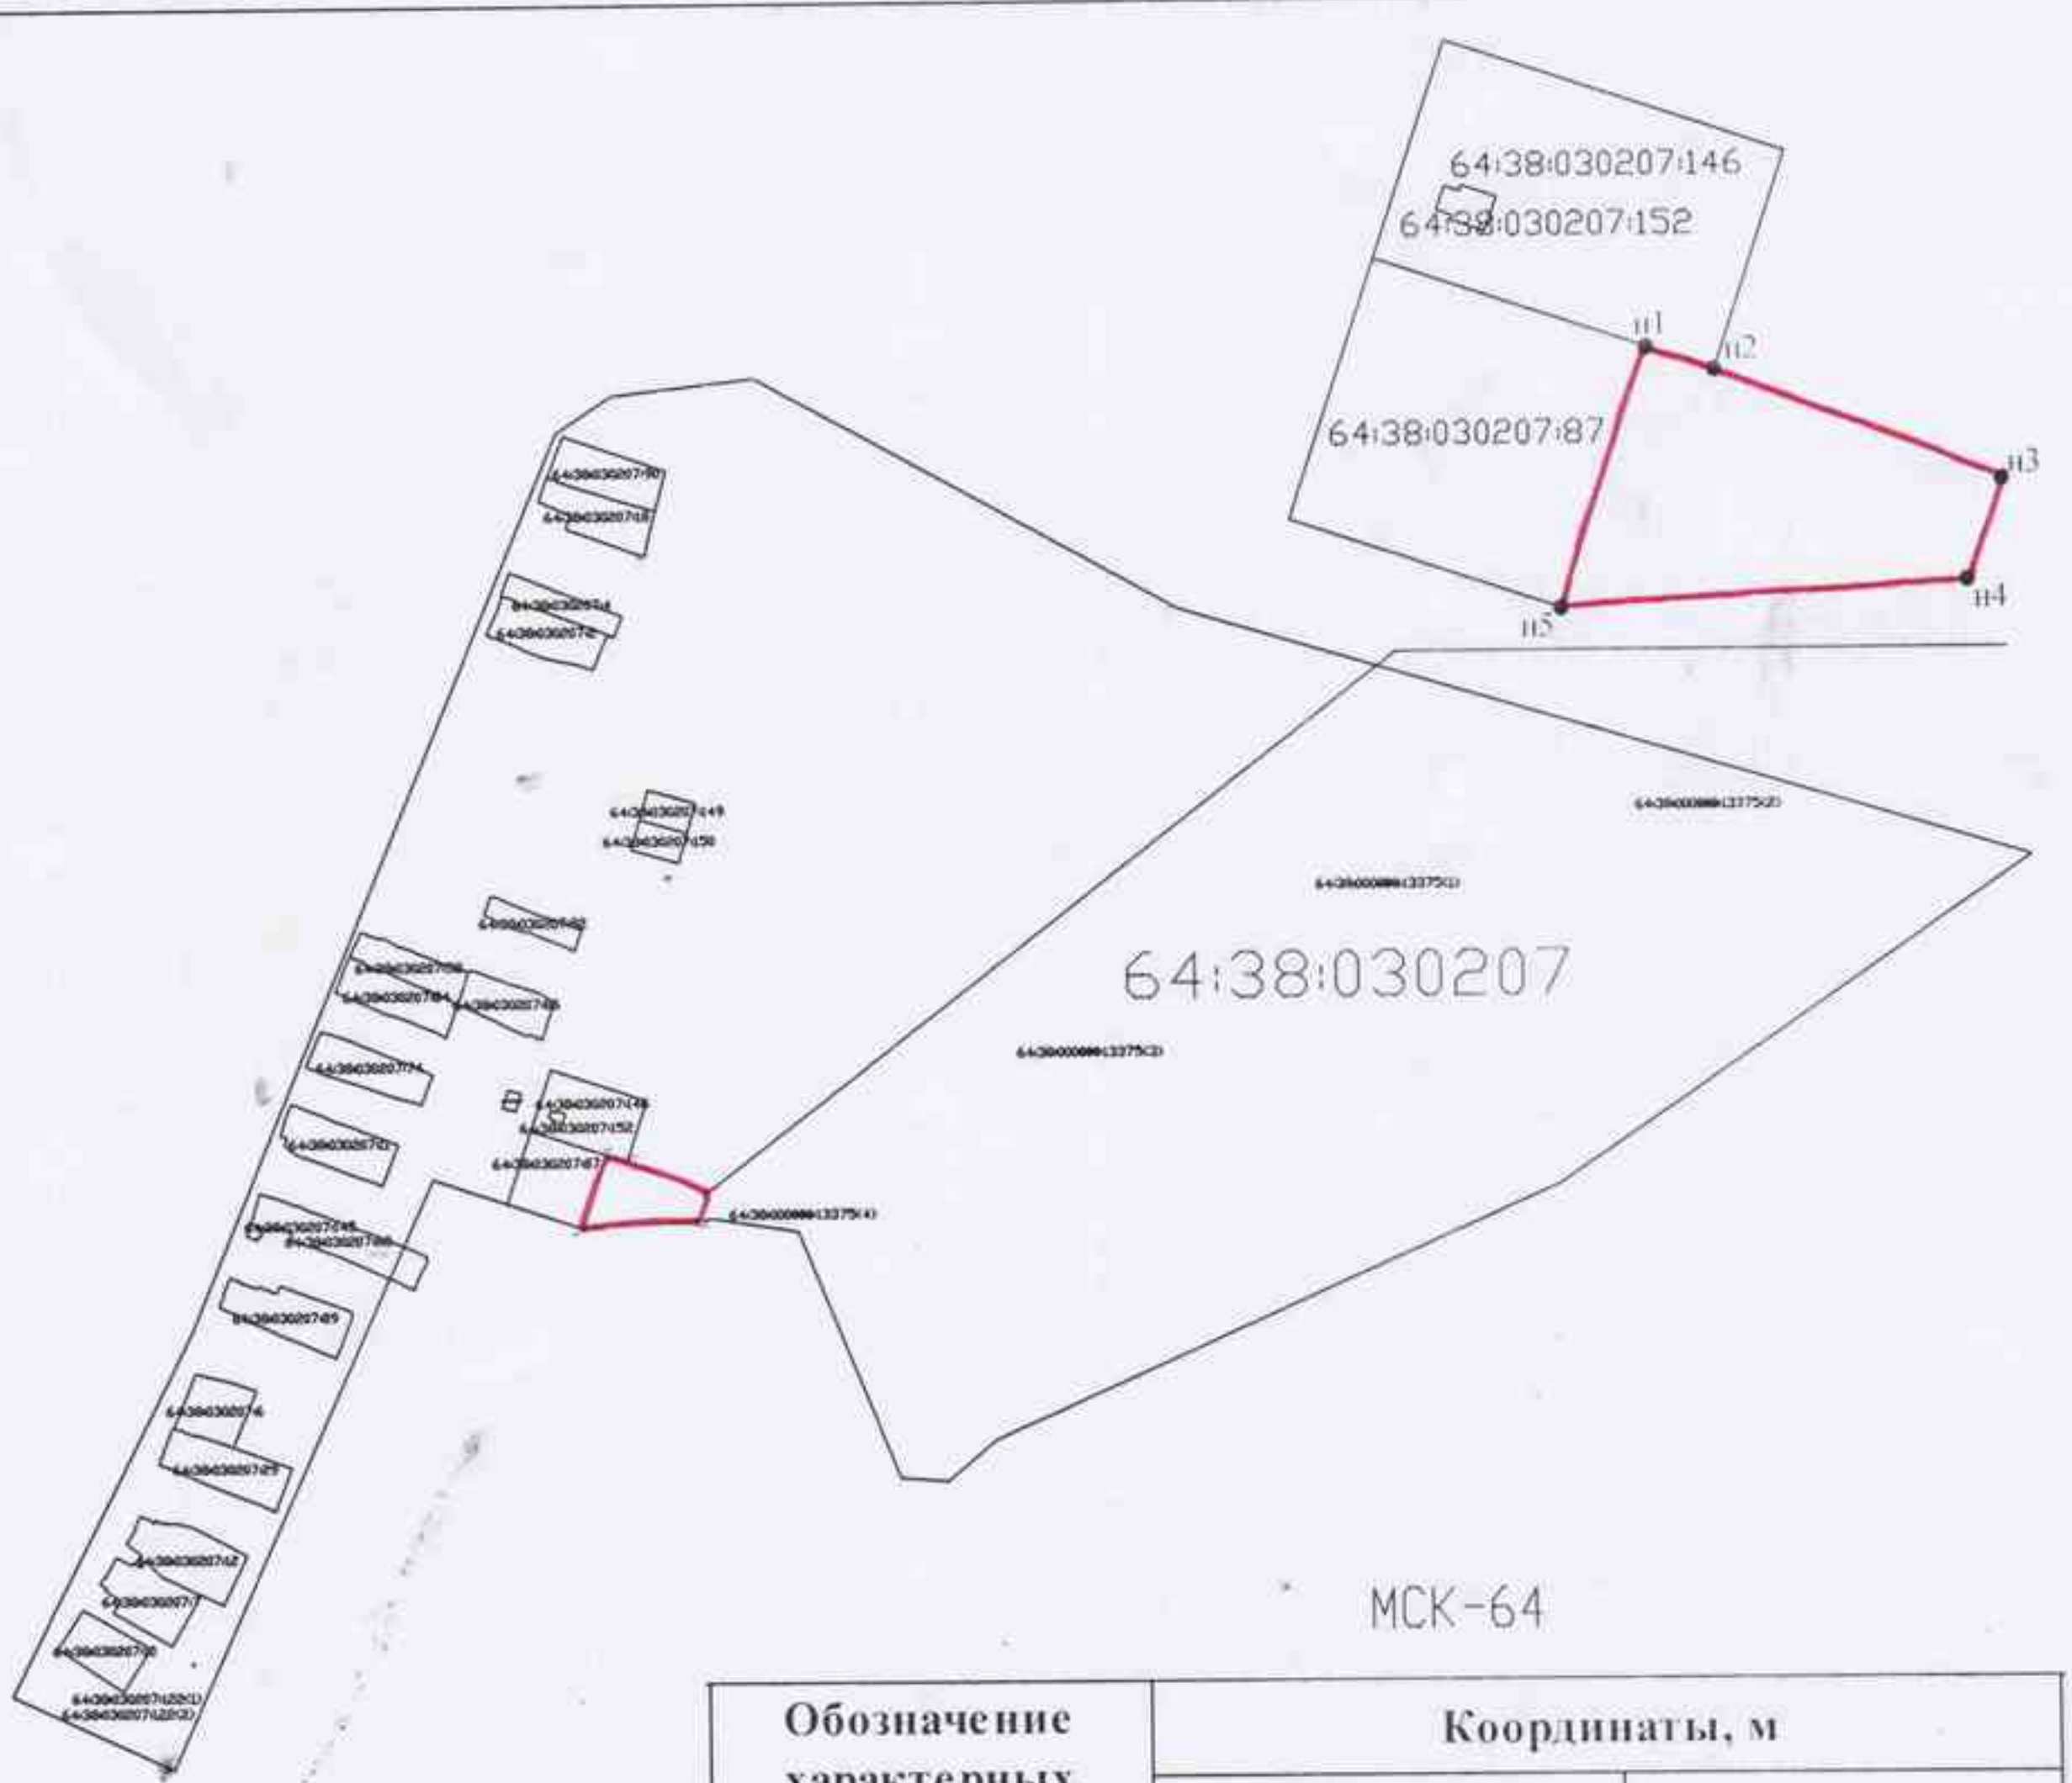

МСК-64

Обозначение характерных точек границы	Координаты, м	
	X	Y
1	2	3
n1	468759,31	2293101,32
n2	468755,35	2293113,18
n3	468735,66	2293163,60
n4	468718,12	2293157,48
n5	468713,78	2293086,10
n1	468759,31	2293101,32

Условные обозначения:
— граница испрашиваемого земельного участка
 n1 • — характерные точки испрашиваемой границы
 64:38:030207 — обозначение кадастрового квартала
 — граница кадастрового деления

Масштаб 1:6000