


Схема расположения земельного участка или земельных участков  
на кадастровом плане территории

Условный номер земельного участка -

Площадь земельного участка 264 кв.м.

Масштаб 1:2000

Система координат  
МСК-64

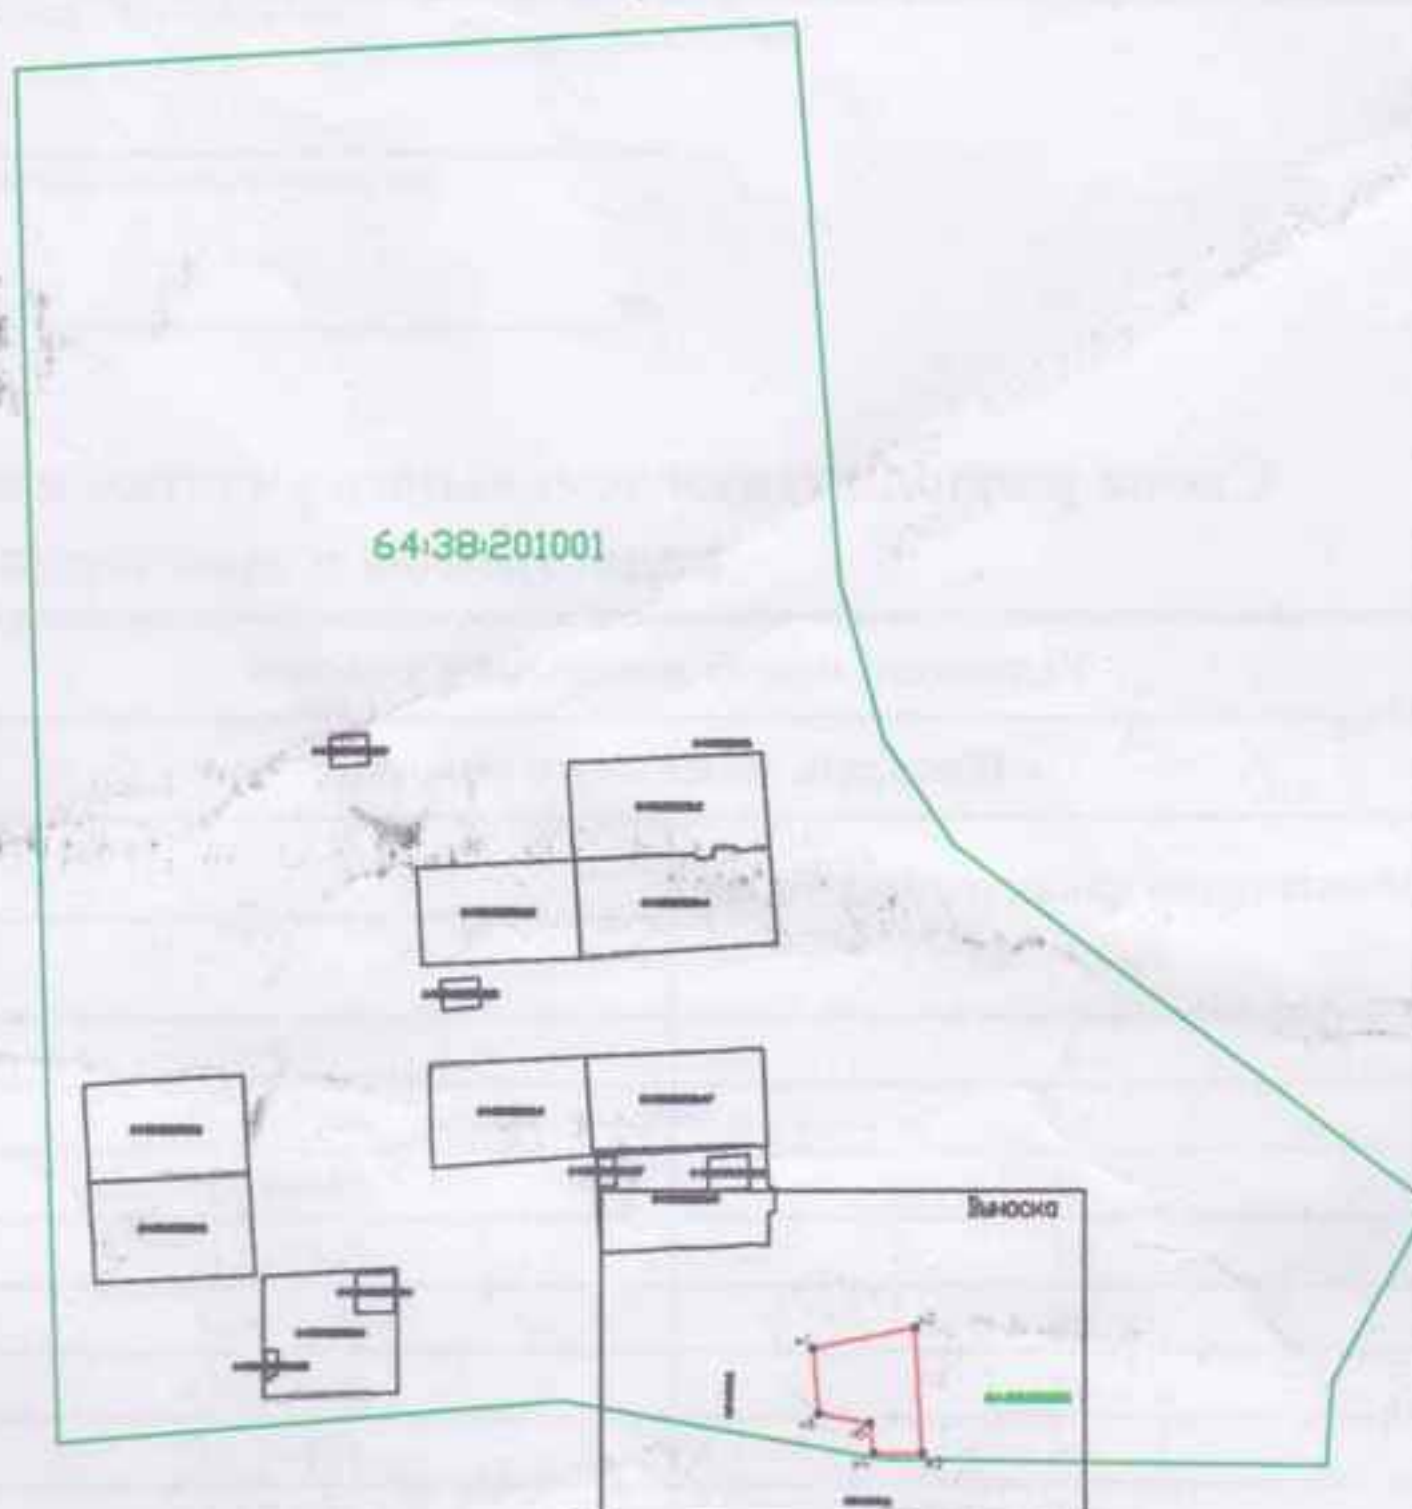

Условные обозначения:

- H1 - характерная точка границы, сведения о которой позволяют однозначно определить ее на местности
- вновь образованная часть границы, сведения о которой достаточны для определения ее местоположения