

Приложение
Утверждена
 Постановлением администрации
 Энгельсского муниципального района



Схема расположения земельного участка или земельных участков
 на кадастровом плане территории

Площадь земельного участка 2249 кв.м

Обозначение характерных точек	Координаты, м	
	X	Y
1	2	3
1	464722.71	2290066.02
2	464723.19	2290078.12
3	464694.22	2290080.55
4	464674.86	2290082.07
5	464664.03	2290082.34
6	464652.95	2290082.63
7	464648.42	2290083.55
8	464635.23	2290049.87
9	464656.12	2290044.14
1	464722.71	2290066.02

Система координат: МСК-64

64:38:020102

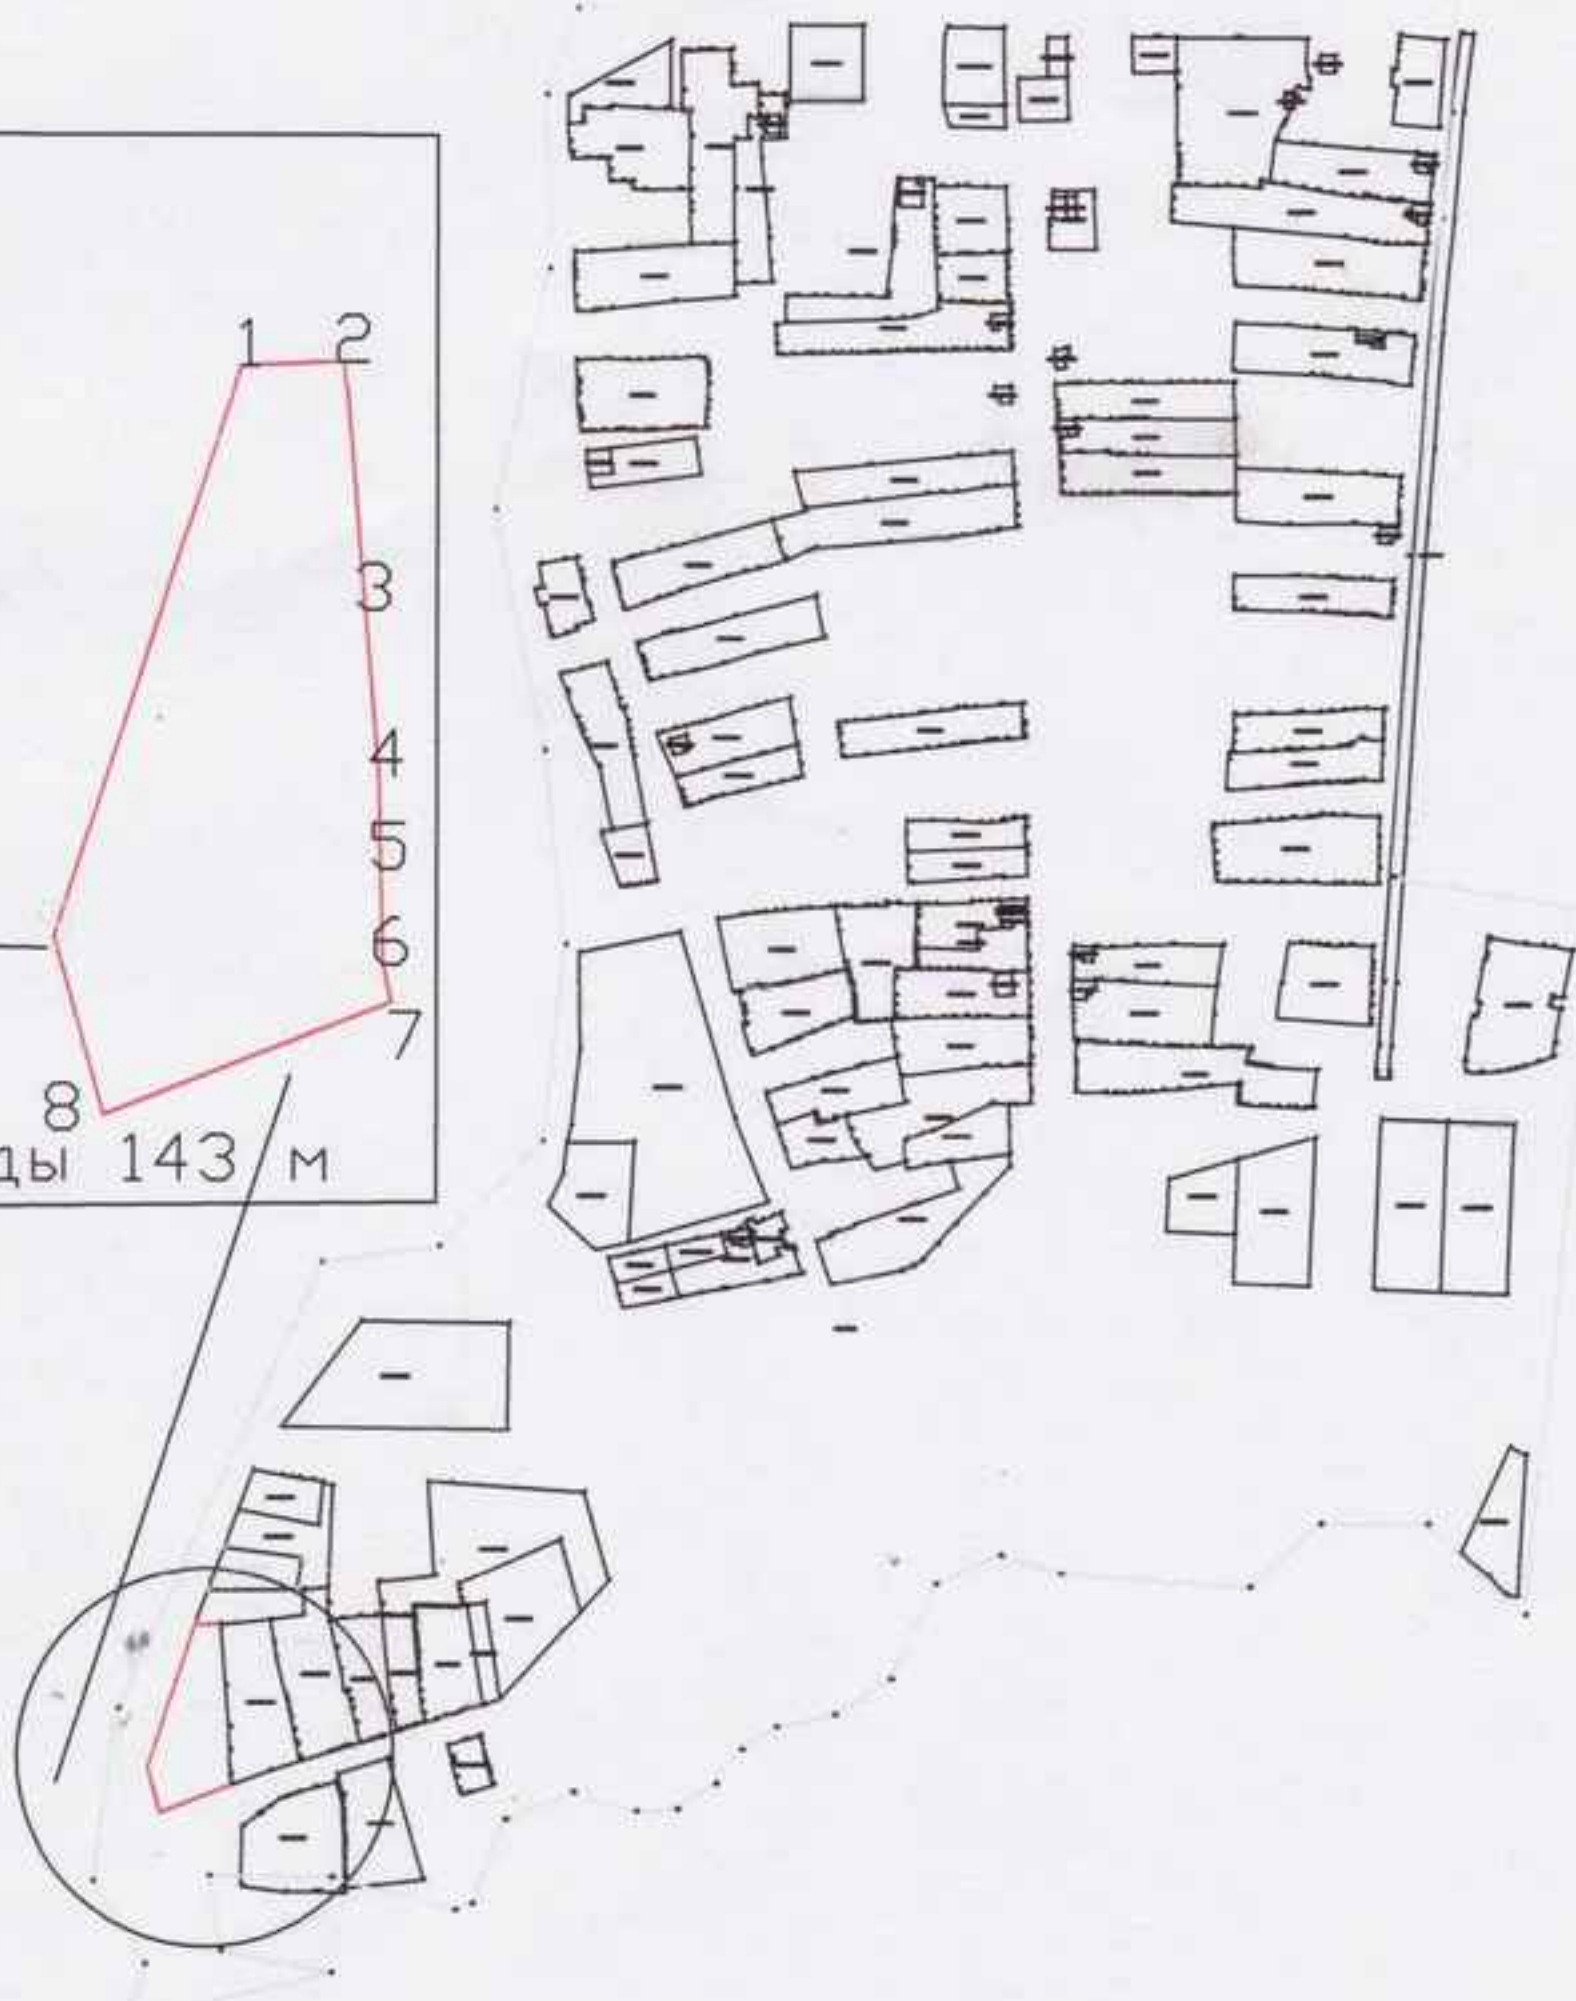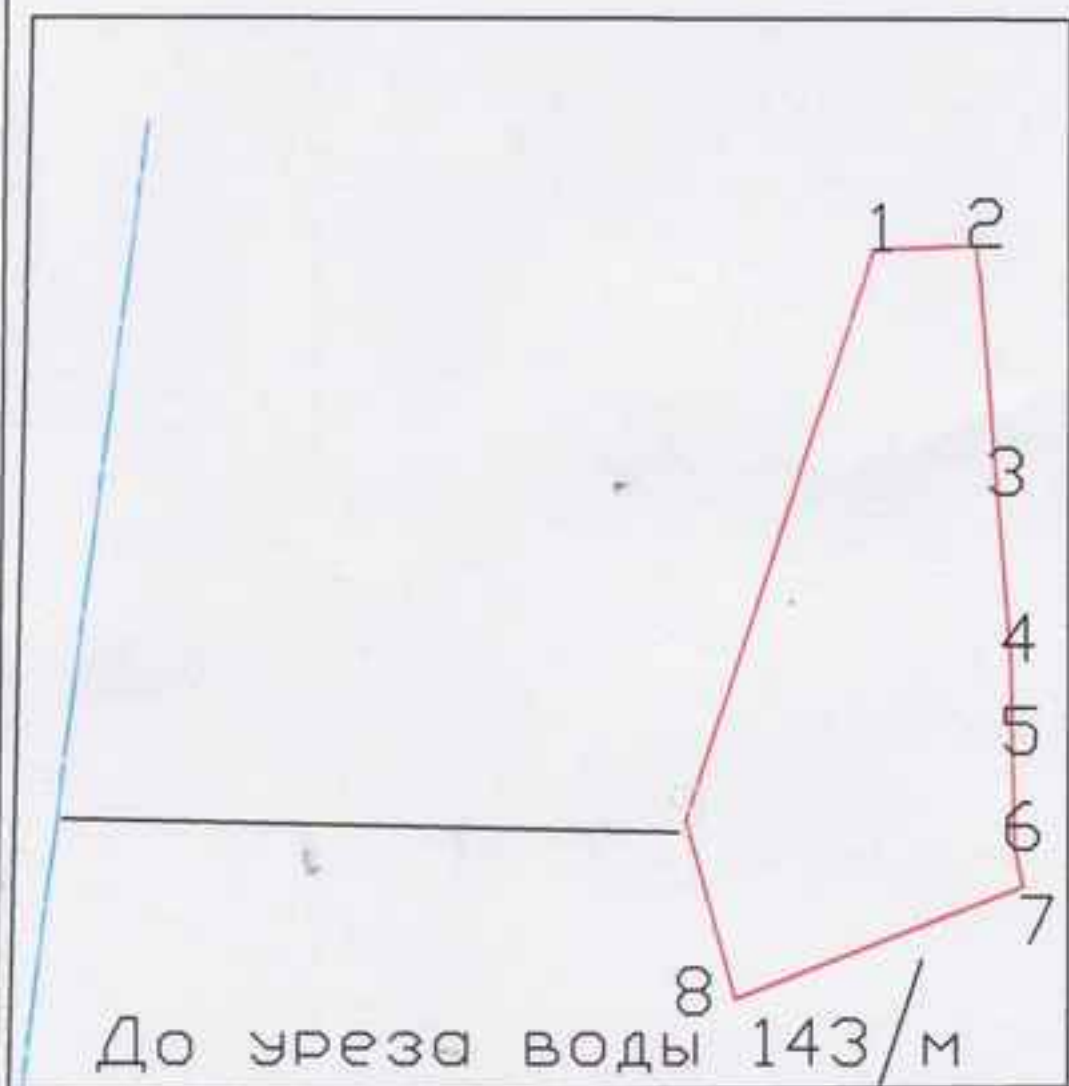

Условные обозначения
 Граница земельного участка, сведения о котором внесены

— в государственный кадастр недвижимости
 — граница вновь образуемого земельного участка

64:38:020102 кадастровый номер квартала

Масштаб 1: 7500