

«Администрация Энгельсского муниципального района Саратовской области извещает население о возможности предоставления земельного участка площадью 1054 кв. метра, целью использования «для ведения личного подсобного хозяйства», местоположением: Саратовская область, Энгельсский район, с. Квасниковка, ул. Дружбы, район д. 55, образованного в соответствии со схемой расположения земельного участка.

С момента опубликования настоящего объявления до 15.04.2019 года включительно, заинтересованные лица вправе направить в адрес администрации Энгельсского муниципального района лично, либо по средствам почтовой связи, либо на электронную почту администрации Энгельсского муниципального района engels@engels-city.ru заявление о намерении участвовать в аукционе на право заключения договора аренды вышеуказанного земельного участка».

Приложение: схема расположения земельного участка, в соответствии с которой предстоит образовать земельный участок.

Схема расположения земельного участка или земельных участков на кадастровом плане территории

Утверждена
Постановлением администрации

(наименование документа об утверждении, включая наименование
Энгельсского муниципального района
органов государственной власти или органов местного


самоуправления, принявших решение об утверждении схемы

или подписавших соглашение о перераспределении земельных участков)

от _____ N _____

Условный номер земельного участка _____

Площадь земельного участка 1054 кв.м

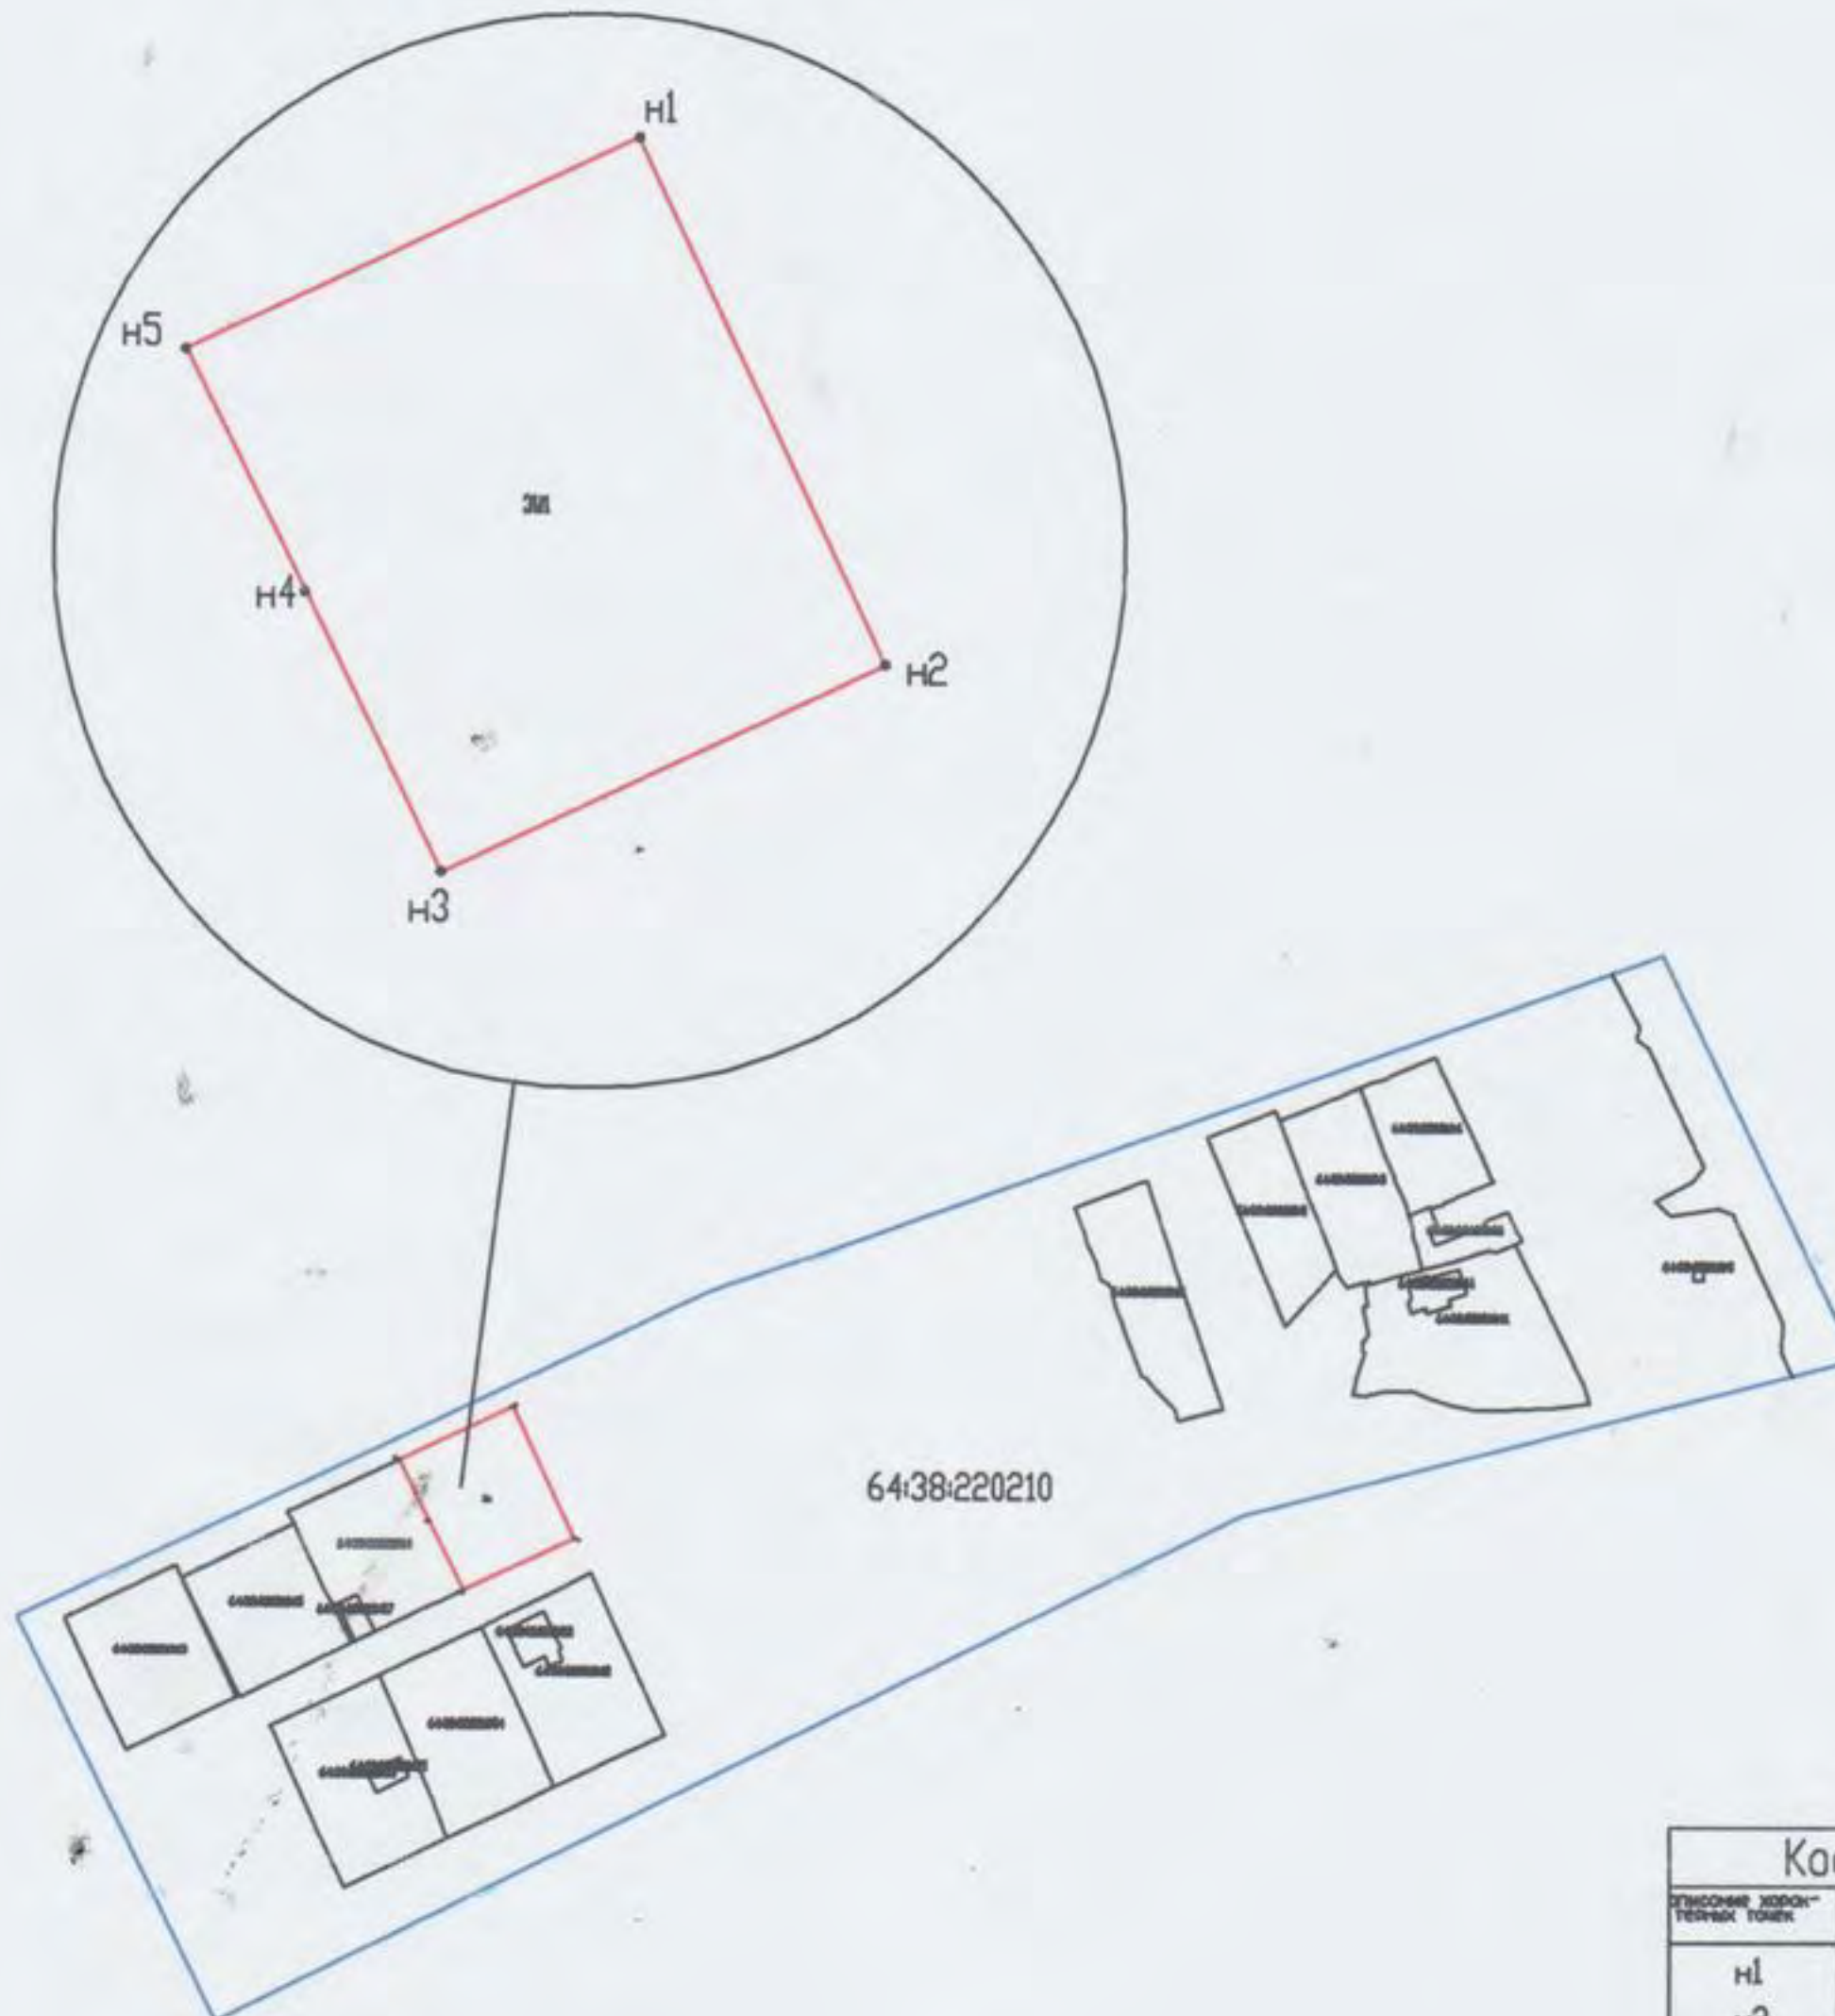

Координаты, м		
Стационарные дорожные точки	X	Y
n1	480395.79	2299016.72
n2	480363.89	2299031.71
n3	480351.39	2299004.77
n4	480368.36	2298996.53
n5	480383.00	2298989.32
n1	480395.79	2299016.72

Система координат МСК-64

Условные обозначения:

- граница квартала
- существующая часть границы в государственном кадастре недвижимости
- n1 — характерные точки испрашиваемой границы
- 64:38:220210 — обозначение квартала
- ЗУ1 — формируемый земельный участок
- вновь образуемая граница земельного участка

Масштаб 1:3000