

Схема расположения земельного участка
или земельных участков на кадастровом
плане территории

Утверждена
Постановлением администрации

(исполнительный документ об утверждении, владения и пользовании
Энгельсского муниципального района
органом государственной власти или органом местного


самоуправления, принятого решением об утверждении плана

или подписанием соглашения о перераспределении земельных участков)

от _____ N _____

Условный номер земельного участка _____

Площадь земельного участка 300 кв. м

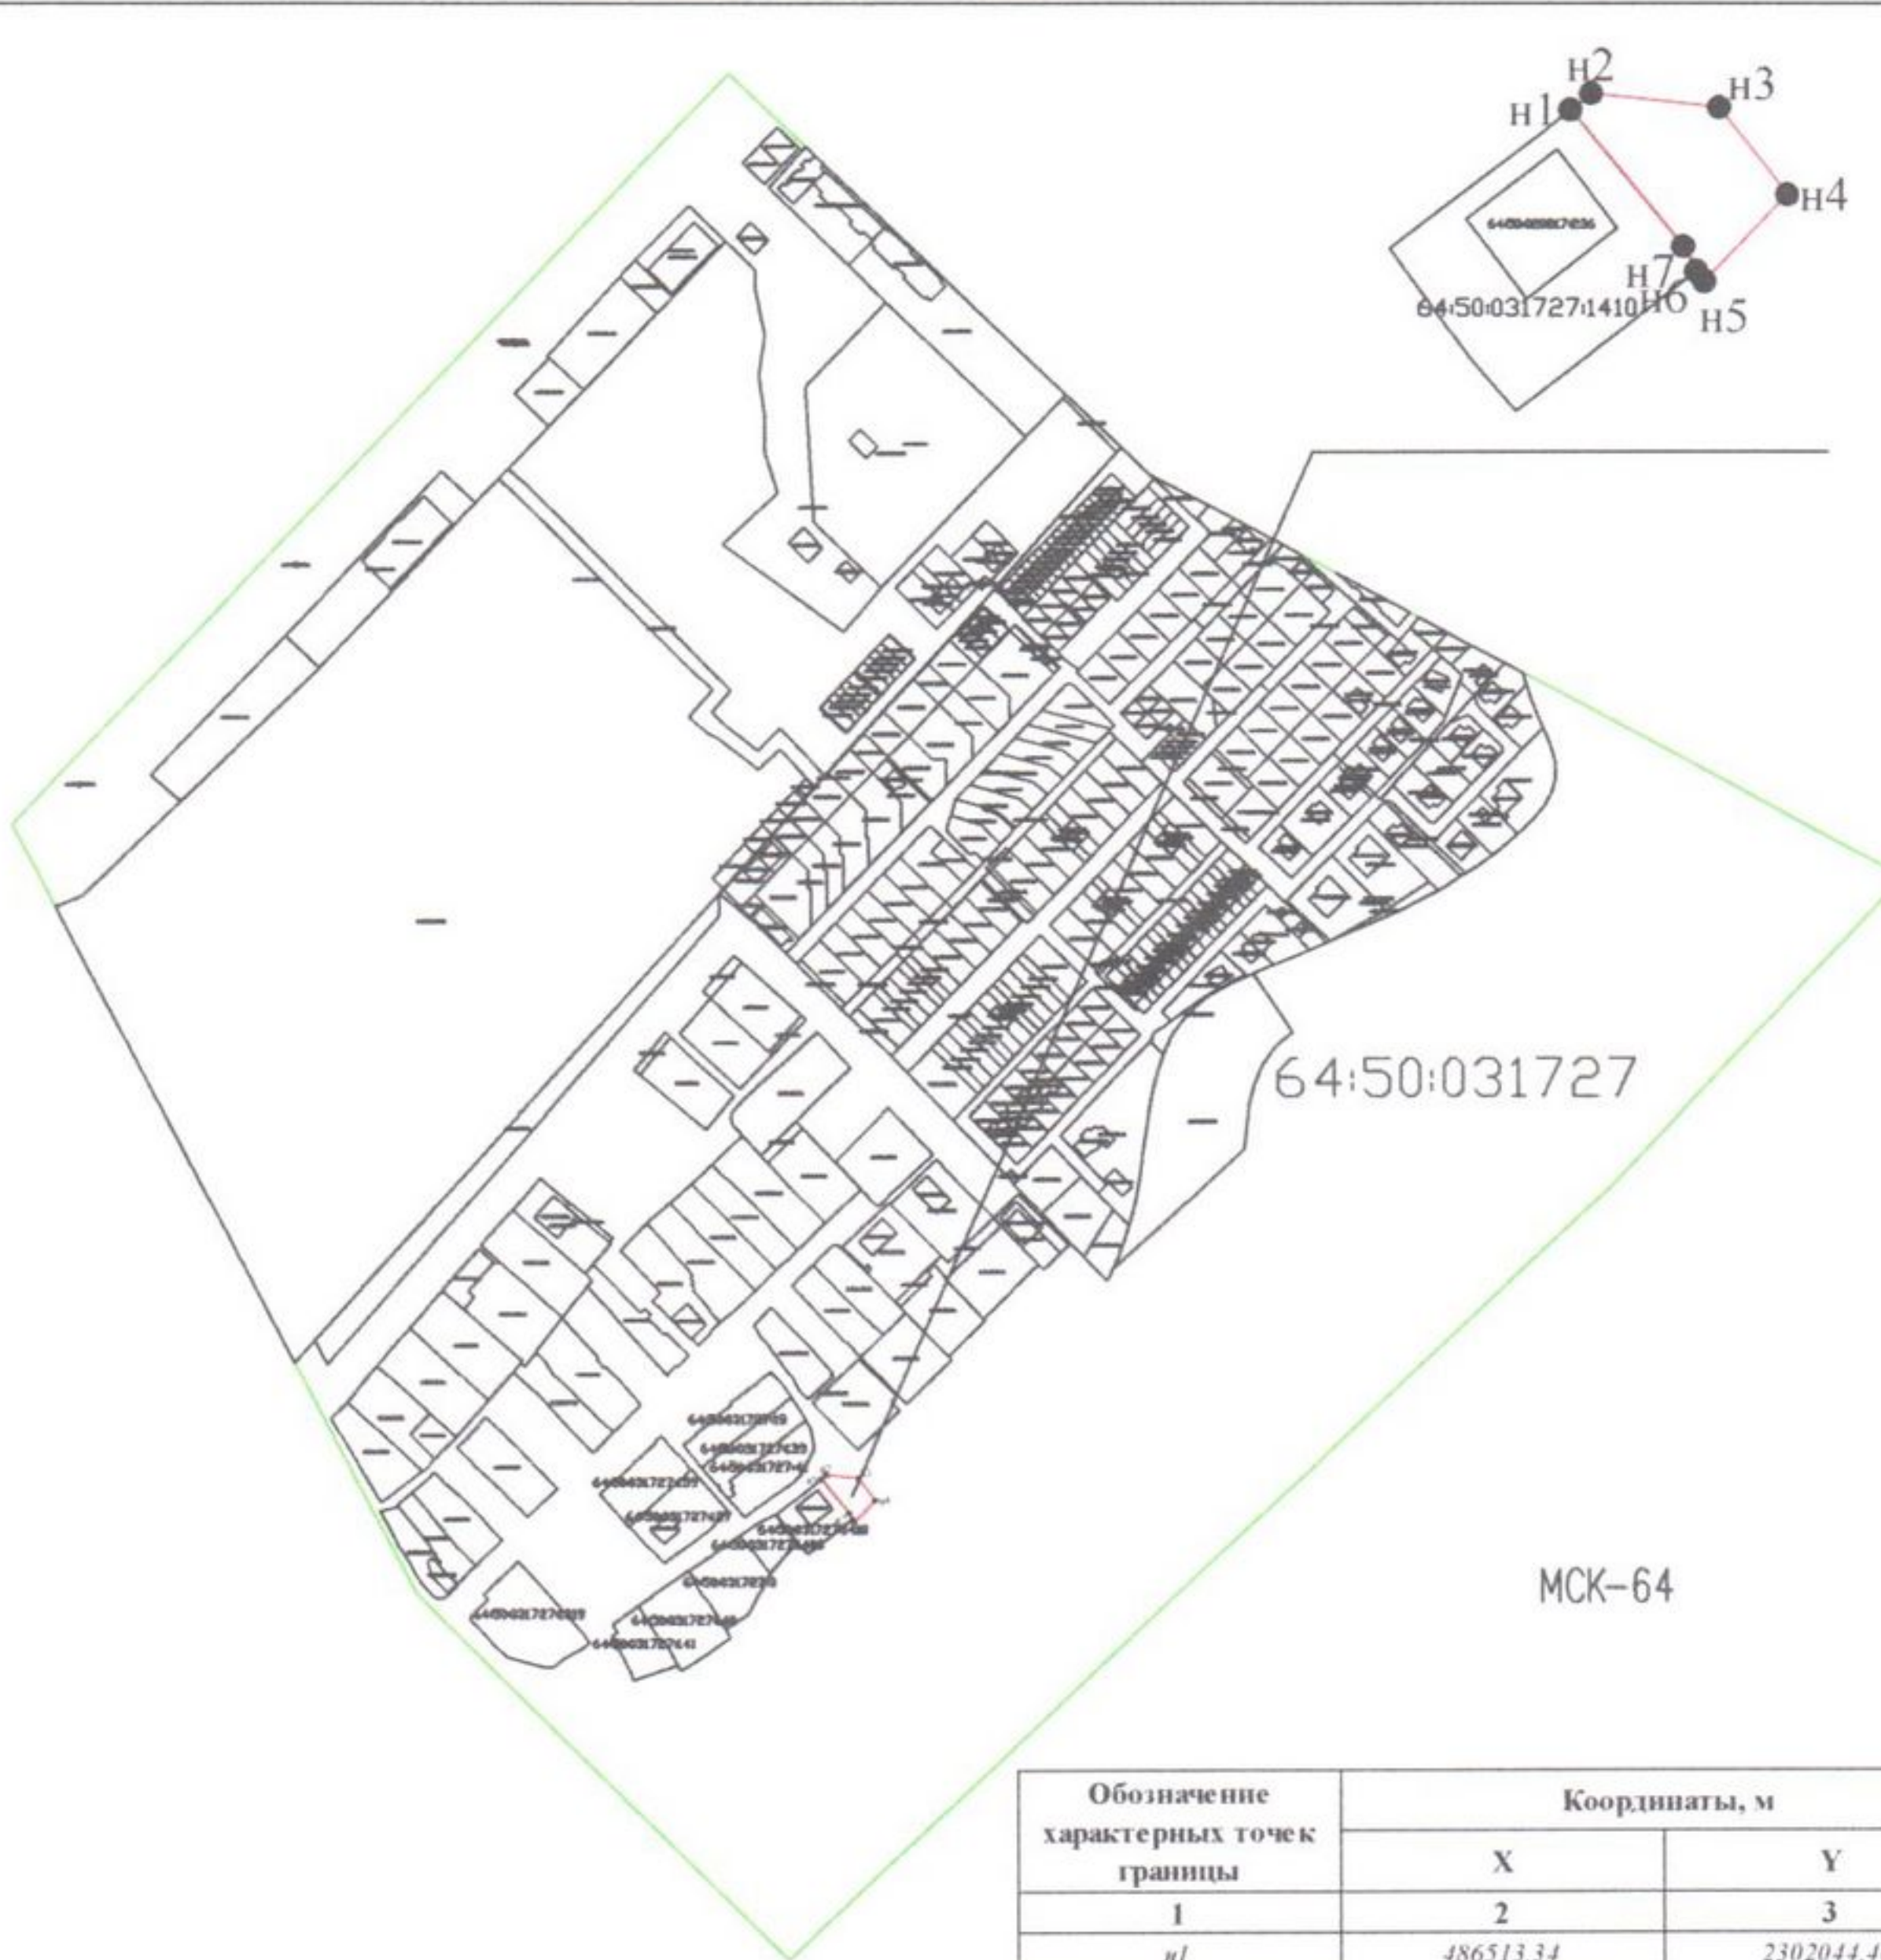

Обозначение характерных точек границы	Координаты, м	
	X	Y
1	2	3
n1	486513,34	2302044,46
n2	486515,34	2302047,02
n3	486513,63	2302062,63
n4	486502,98	2302070,94
n5	486492,47	2302060,81
n6	486493,70	2302059,83
n7	486496,70	2302058,25
n1	486513,34	2302044,46

Условные обозначения:

- граница квартала
- образуемая граница земельного участка
- существующая часть границы в государственном кадастре недвижимости
- n1 — характерные точки испрашиваемой границы

64:50:031727 — обозначение квартала

Масштаб 1:5000