


Схема расположения земельного участка или земельных участков на кадастровом плане территории

Утверждена
 Постановлением администрации
 Энгельсского муниципального района
 от _____ N _____

Условный номер земельного участка _____

Площадь земельного участка 984 кв.м

Эквивалентные характерные точки территории	Координаты, м	
	X	Y
1	2	3
41	493758.83	2311474.12
42	493758.90	2311474.27
43	493767.75	2311491.34
44	493777.06	2311503.72
45	493754.97	2311520.93
46	493736.07	2311485.27
47	493758.83	2311474.12

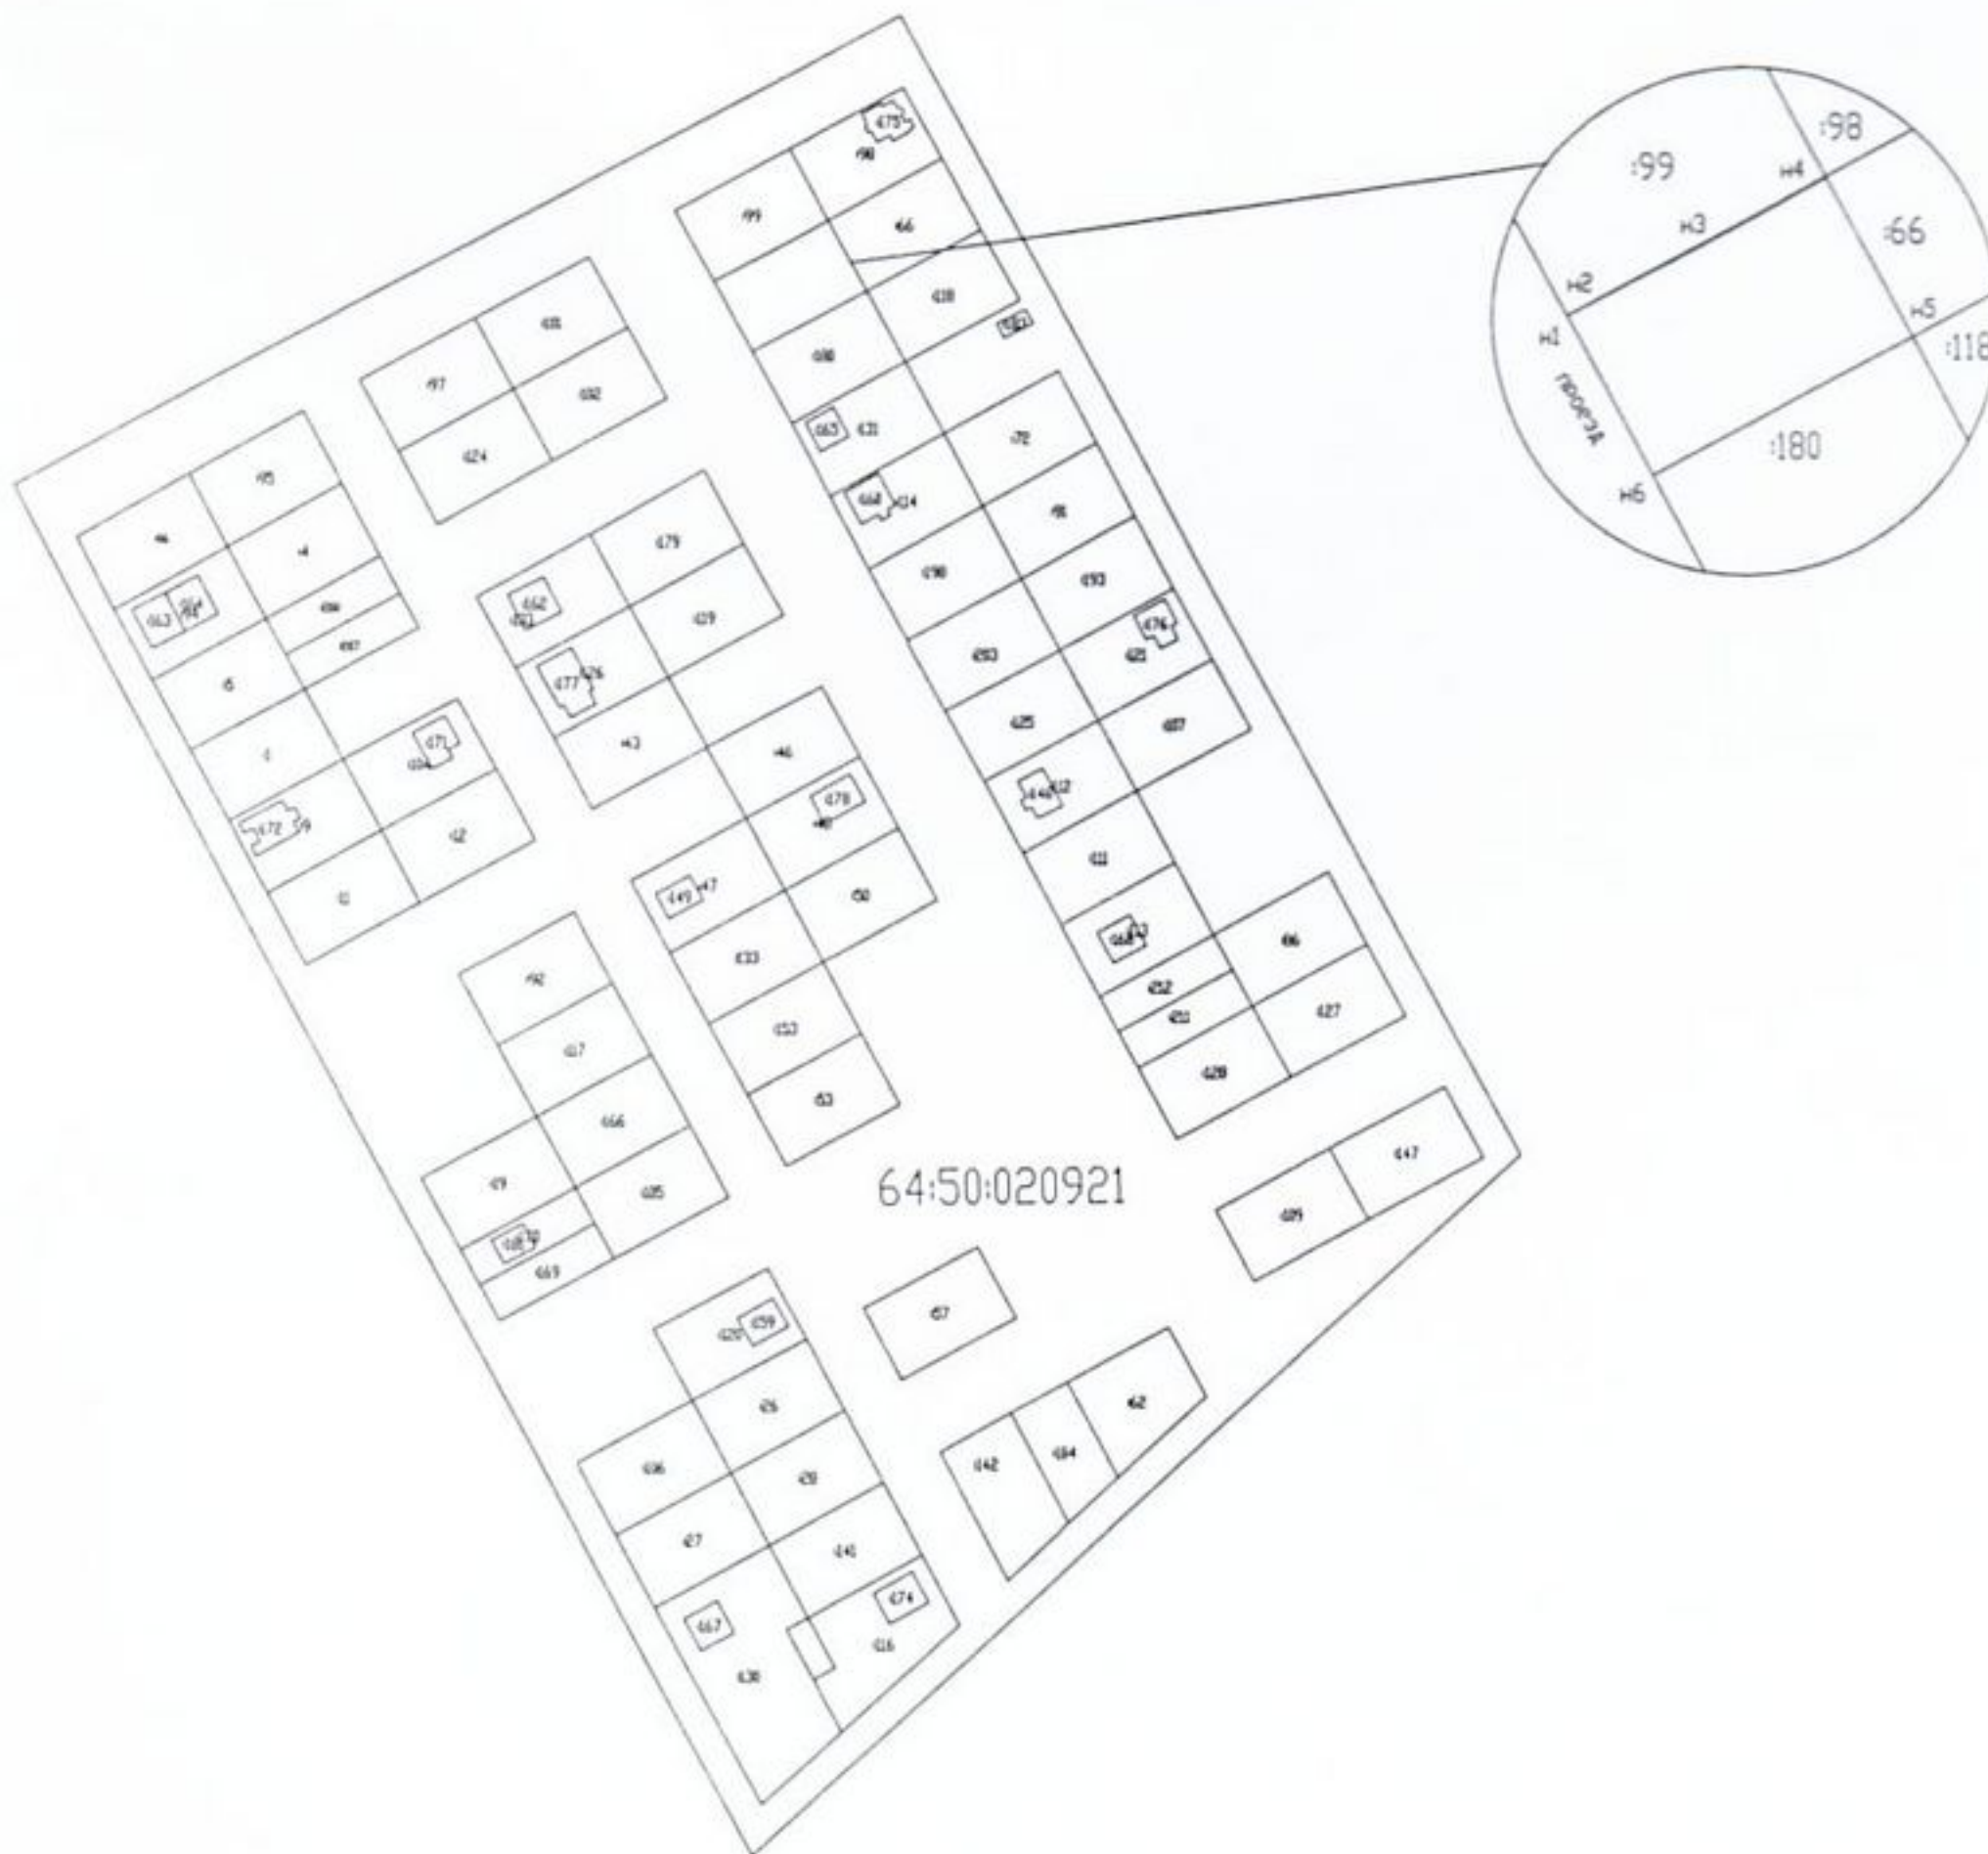

Условные обозначения:

- граница квартала
- граница испрашиваемого земельного участка
- существующая часть границы, сведения о которой содержатся в ЕГРН
- характерные точки границы испрашиваемого земельного участка

64:50:020921 - кадастровый номер квартала

Масштаб 1:4000