

Схема расположения земельного участка
или земельных участков на кадастровом
плане территории

Приложение
Утверждена

Постановлением администрации
Энгельсского муниципального района

от _____ N _____



Условный номер земельного участка _____

Площадь земельного участка 786 кв.м

Система координат МСК-64



Обозначение характерных точек границ	Координаты, м	
	X	Y
н1	481198.84	2306008.11
н2	481209.39	2305978.71
н3	481233.09	2305987.15
н4	481222.53	2306016.55
н1	481198.84	2306008.11

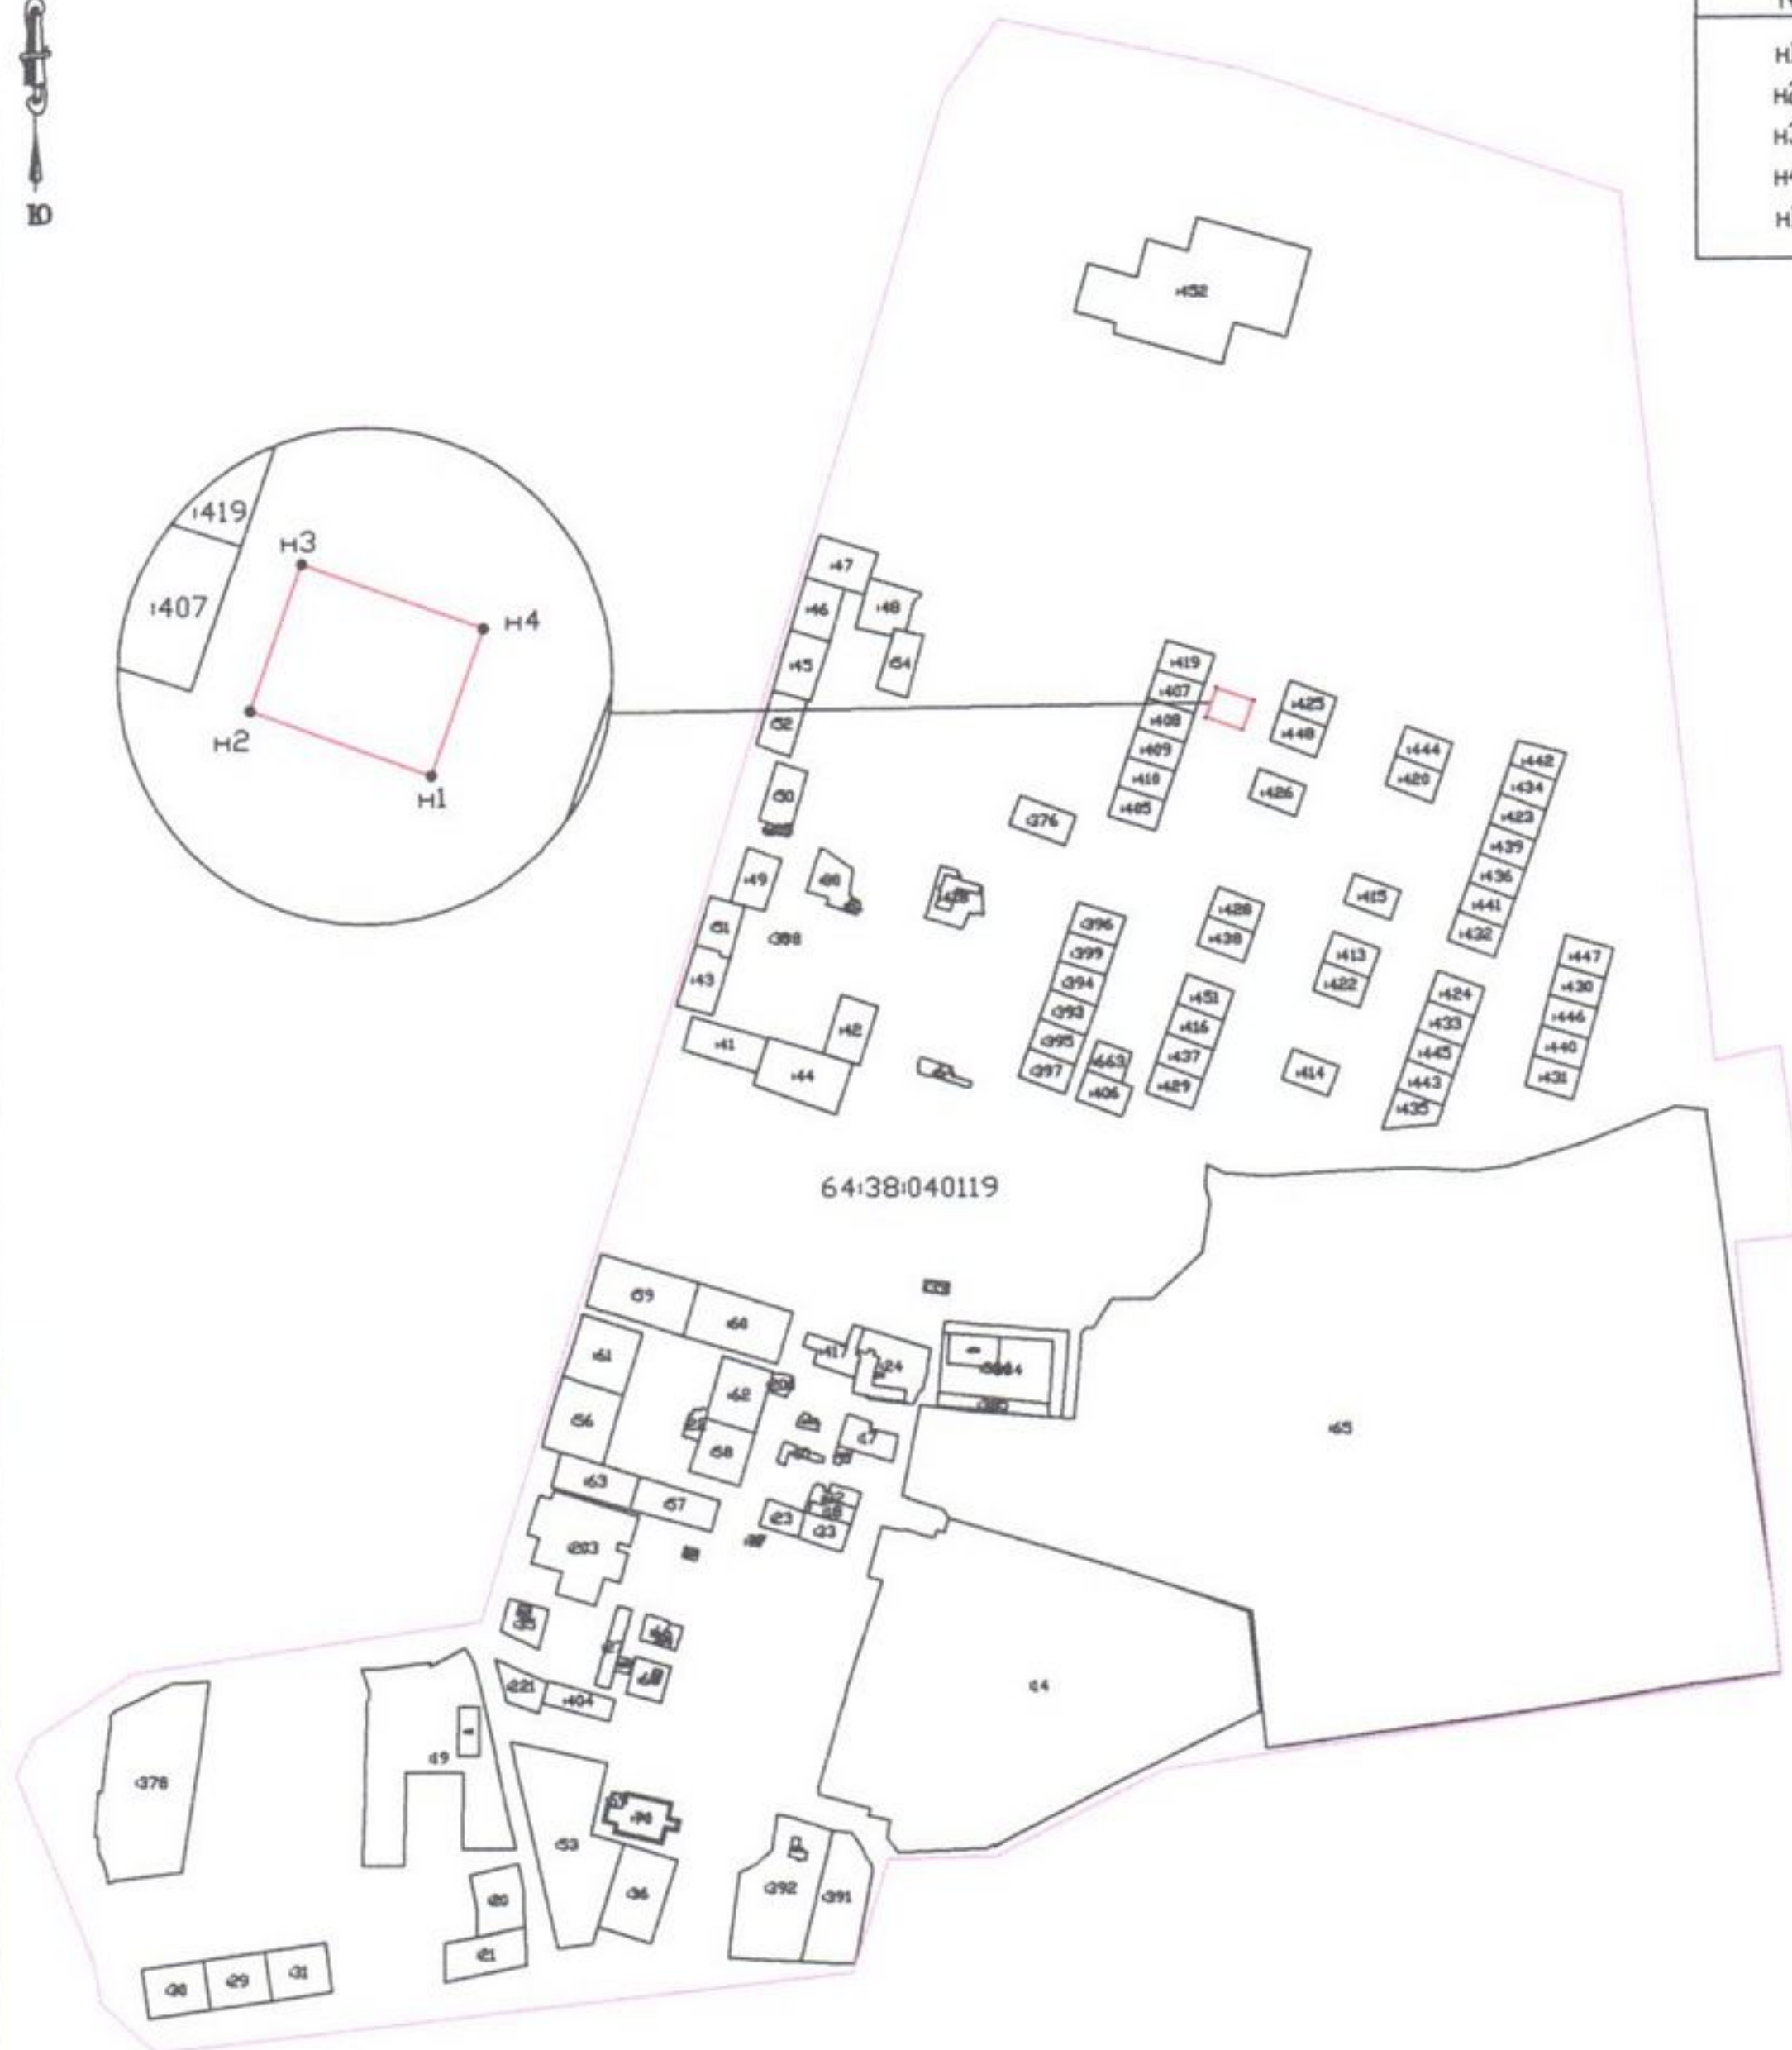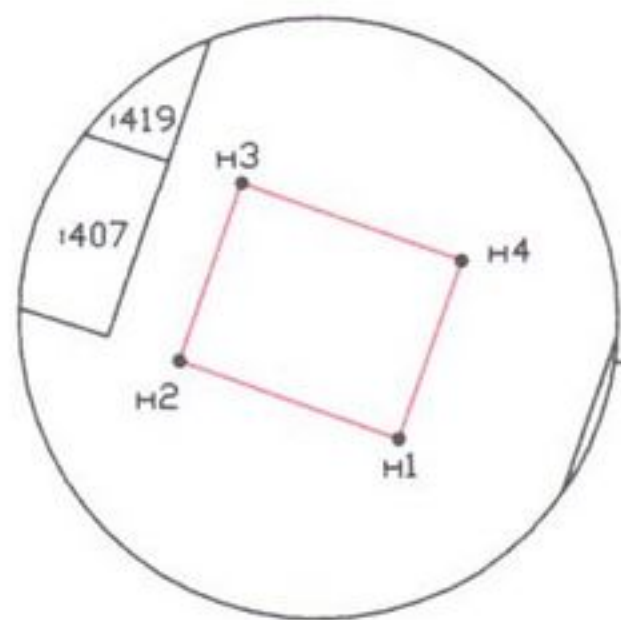

Условные обозначения:

- граница испрашиваемого земельного участка
- 64:38:040119 - кадастровый номер квартала
- н1 - характерные точки границы испрашиваемого земельного участка
- существующая часть границы, сведения о которой содержатся в ЕГРН
- граница квартала

Масштаб 1:9000