


Схема расположения земельного участка
или земельных участков на кадастровом
плане территории

Приложение

Утверждена
Постановлением администрации
(наименование документа об утверждении, включая наименование
Энгельсского муниципального района
органов государственной власти или органов местного
самоуправления, границах территории об утверждении плана
или подписавших заявление о перестроении земельных участков)
от _____ N _____

Условный номер земельного участка _____

Площадь земельного участка 300 кв.м

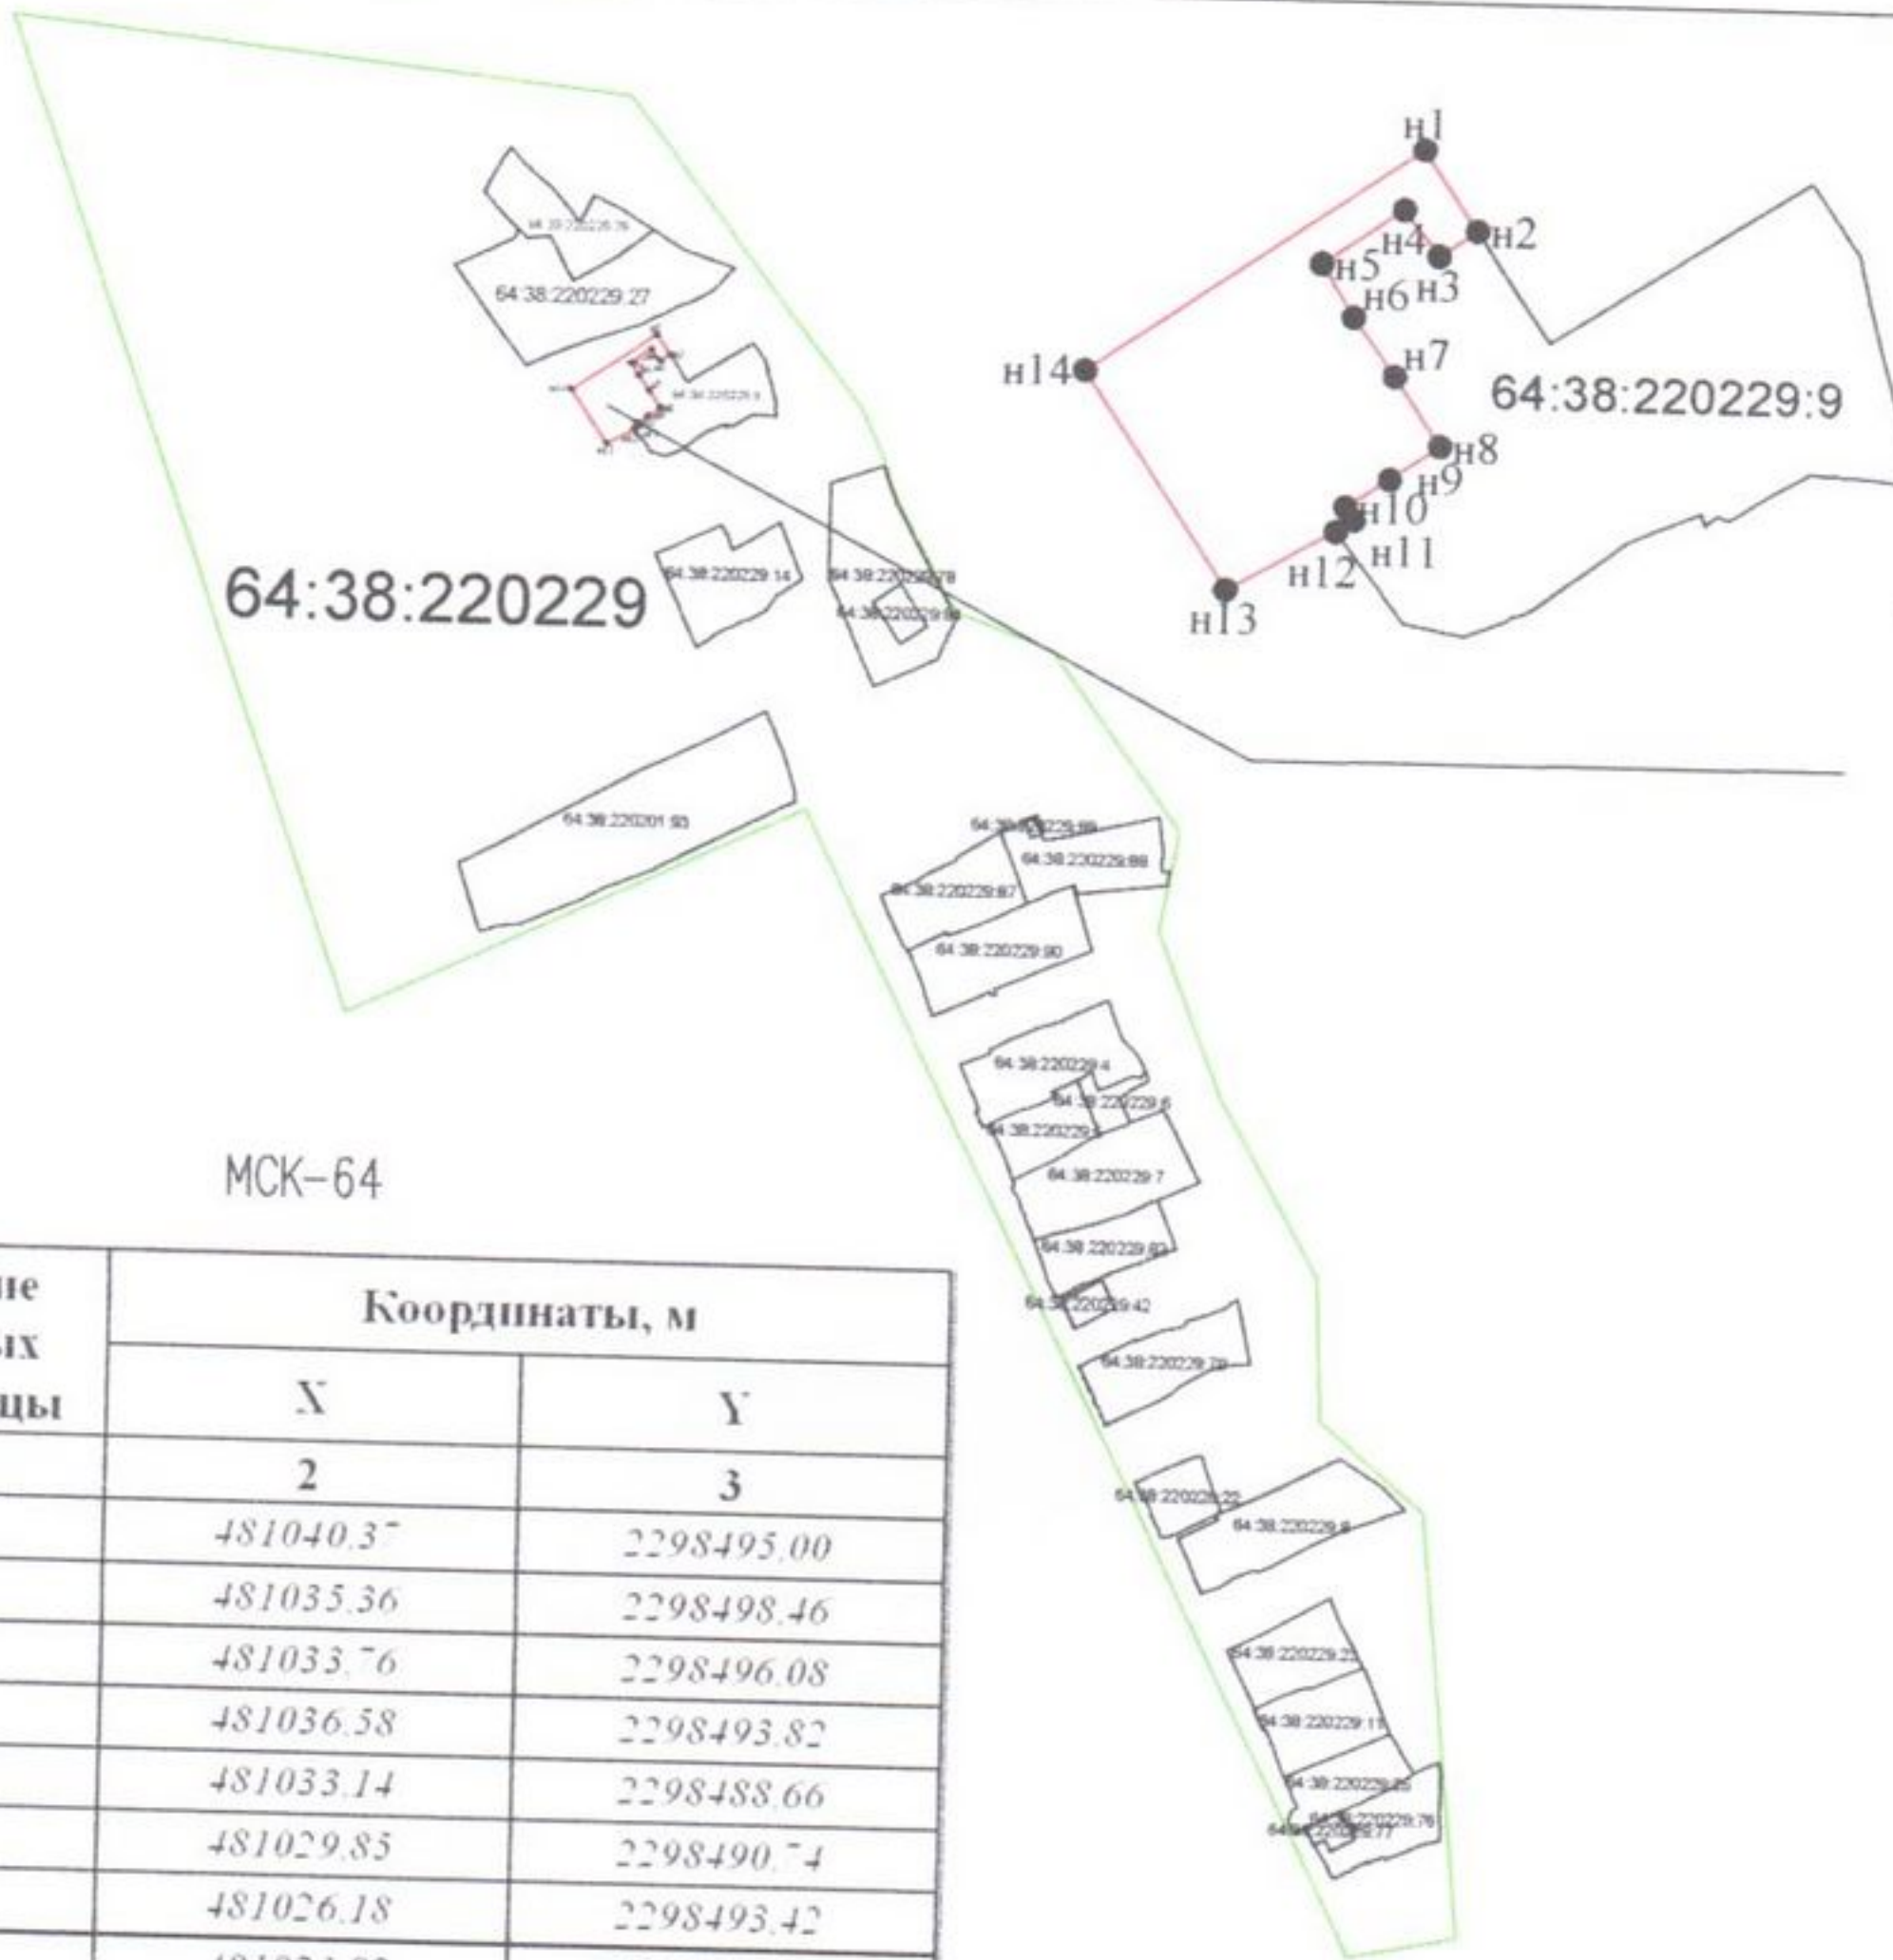

МСК-64

Обозначение характерных точек границы	Координаты, м	
	X	Y
1	2	3
n1	481040.37	2298495.00
n2	481035.36	2298498.46
n3	481033.76	2298496.08
n4	481036.58	2298493.82
n5	481033.14	2298488.66
n6	481029.85	2298490.74
n7	481026.18	2298493.42
n8	481021.82	2298496.39
n9	481019.71	2298493.27
n10	481017.92	2298490.48
n11	481017.11	2298491.04
n12	481016.35	2298489.93
n13	481012.58	2298483.08
n14	481026.12	2298473.92
n1	481040.37	2298495.00

Условные обозначения:

- граница квартала
- образуемая граница земельного участка
- n1 — характерные точки испрашиваемой границы
- 64:38:220229 — обозначение квартала

Масштаб 1:3000