

Схема расположения земельного участка
или земельных участков на кадастровом
плане территории

Приложение

Утверждена
Постановлением администрации
Энгельсского муниципального района

Орган государственной власти или орган местного


управления, принявший решение об утверждении схемы

или подписавший соглашение о перераспределении земельных участков

от _____ № _____

Условный номер земельного участка _____

Площадь земельного участка 458 кв.м

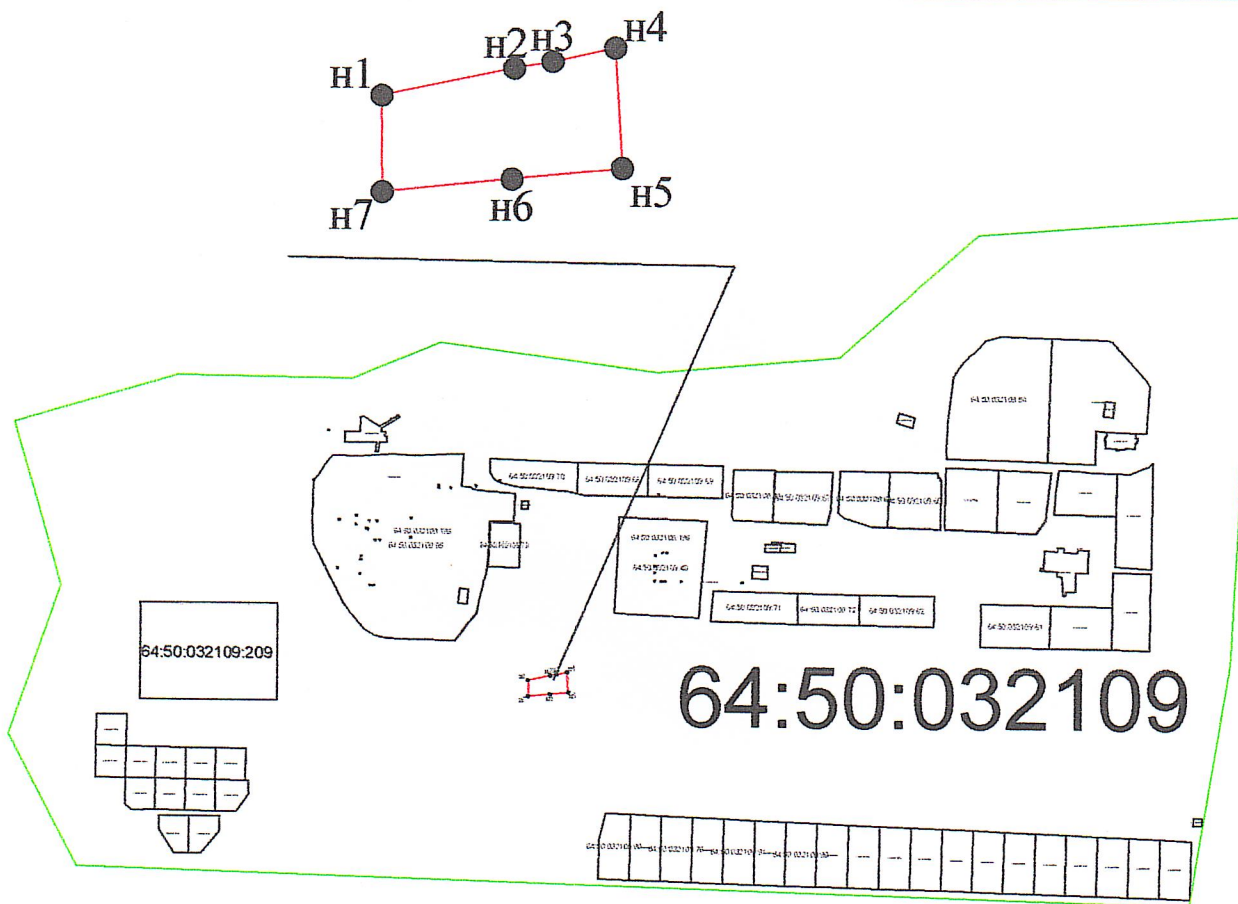

64:50:032109

МСК-64

Обозначение характерных точек границы	Координаты, м	
	X	Y
1	2	3
n1	482375,17	2301781,17
n2	482378,92	2301798,89
n3	482379,86	2301803,98
n4	482381,74	2301812,32
n5	482365,69	2301813,34
n6	482364,18	2301798,65
n7	482362,39	2301781,31
n1	482375,17	2301781,17

Условные обозначения:

- граница испрашиваемого земельного участка
- n1 — характерные точки испрашиваемой границы
- 64:50:032109 — обозначение кадастрового квартала

Масштаб 1:6300