

Схема расположения земельного участка  
или земельных участков на кадастровом  
плане территории

Приложение

Утверждена  
Постановлением администрации

(наименование формата об утверждении, включая наименование  
Энгельсского муниципального района  
органов государственной власти или органов местного


самоуправления, кратких сведений об утверждении акта

или формулировки содержания в перекрестности земельных участков)

от \_\_\_\_\_ N \_\_\_\_\_

Условный номер земельного участка \_\_\_\_\_

Площадь земельного участка 395 кв.м

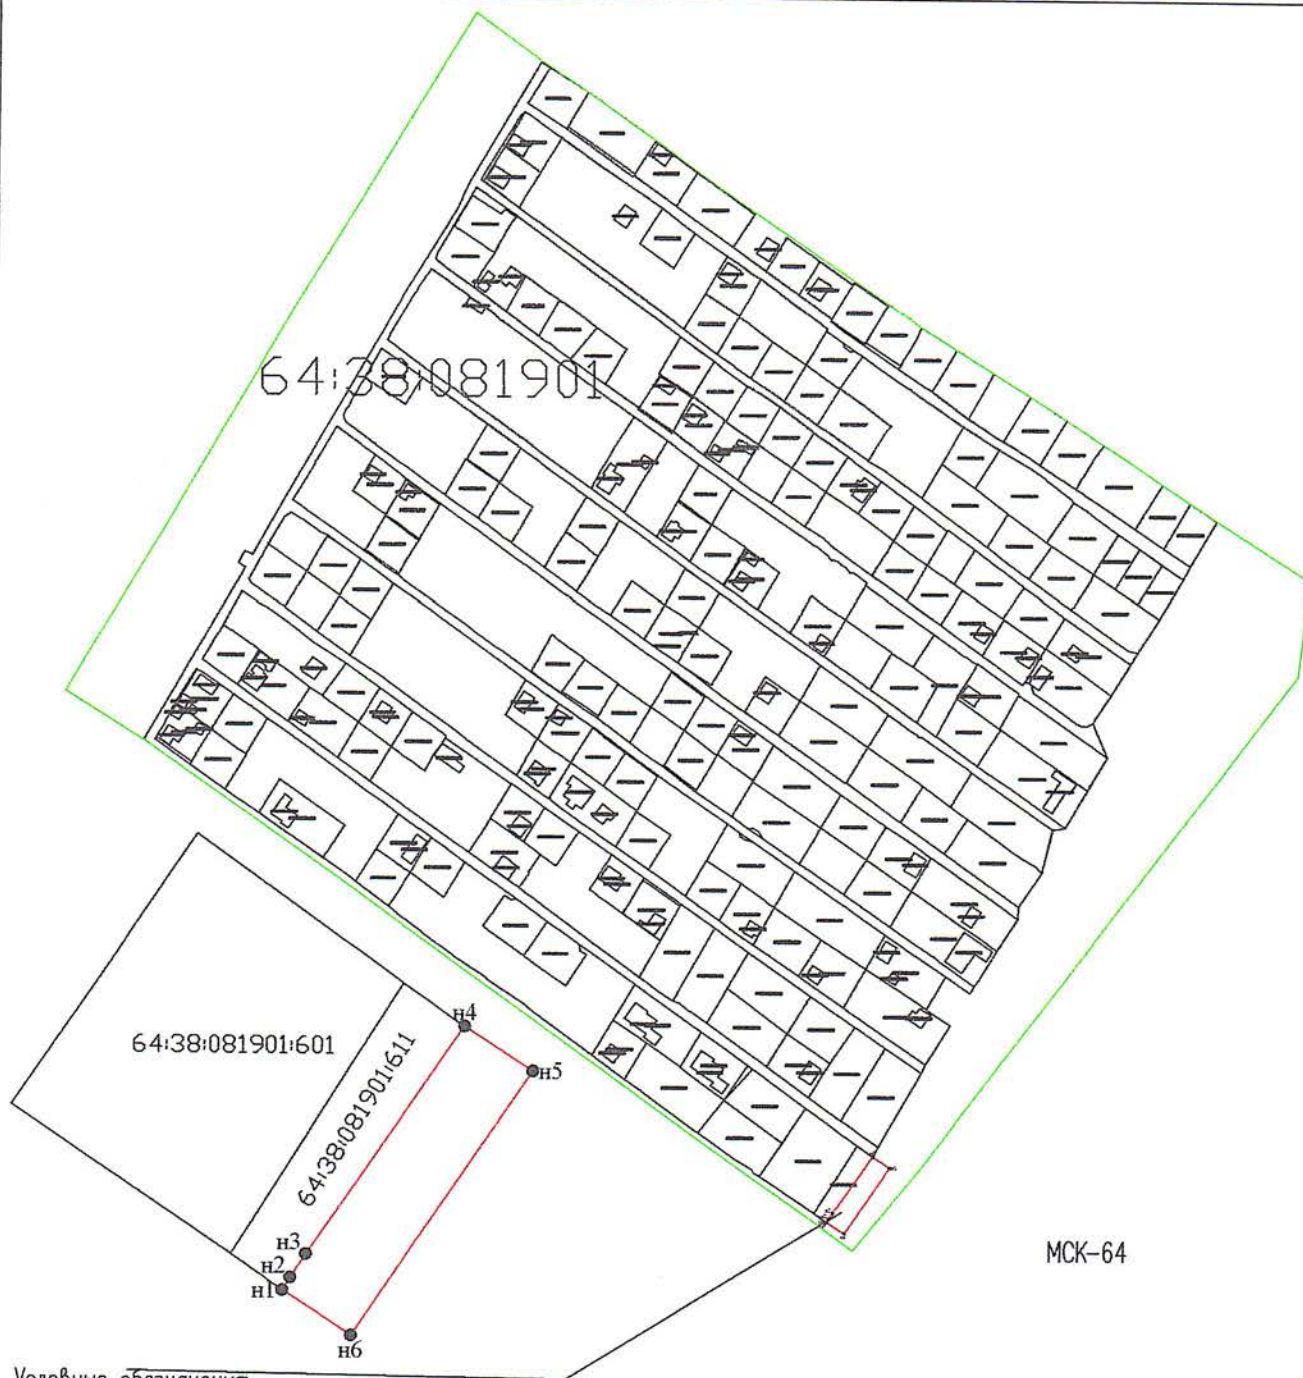

Условные обозначения:

- граница квартала
- образуемая граница земельного участка
- существующая часть границы в государственном кадастре недвижимости
- н1 — характерные точки испрашиваемой границы

64:38:081901 — обозначение квартала

Масштаб 1:3000