

Схема расположения земельного участка  
или земельных участков на кадастровом  
плане территории

Утверждена  
Постановлением администрации

(наименование документа об утверждении, включая наименование  
Энгельсского муниципального района  
органа государственной власти или органа местного


самоуправления, принявших решение об утверждении схемы

или подгласных соглашений о перераспределении земельных участков)

от \_\_\_\_\_ N \_\_\_\_\_

Условный номер земельного участка \_\_\_\_\_

Площадь земельного участка 431 кв. м

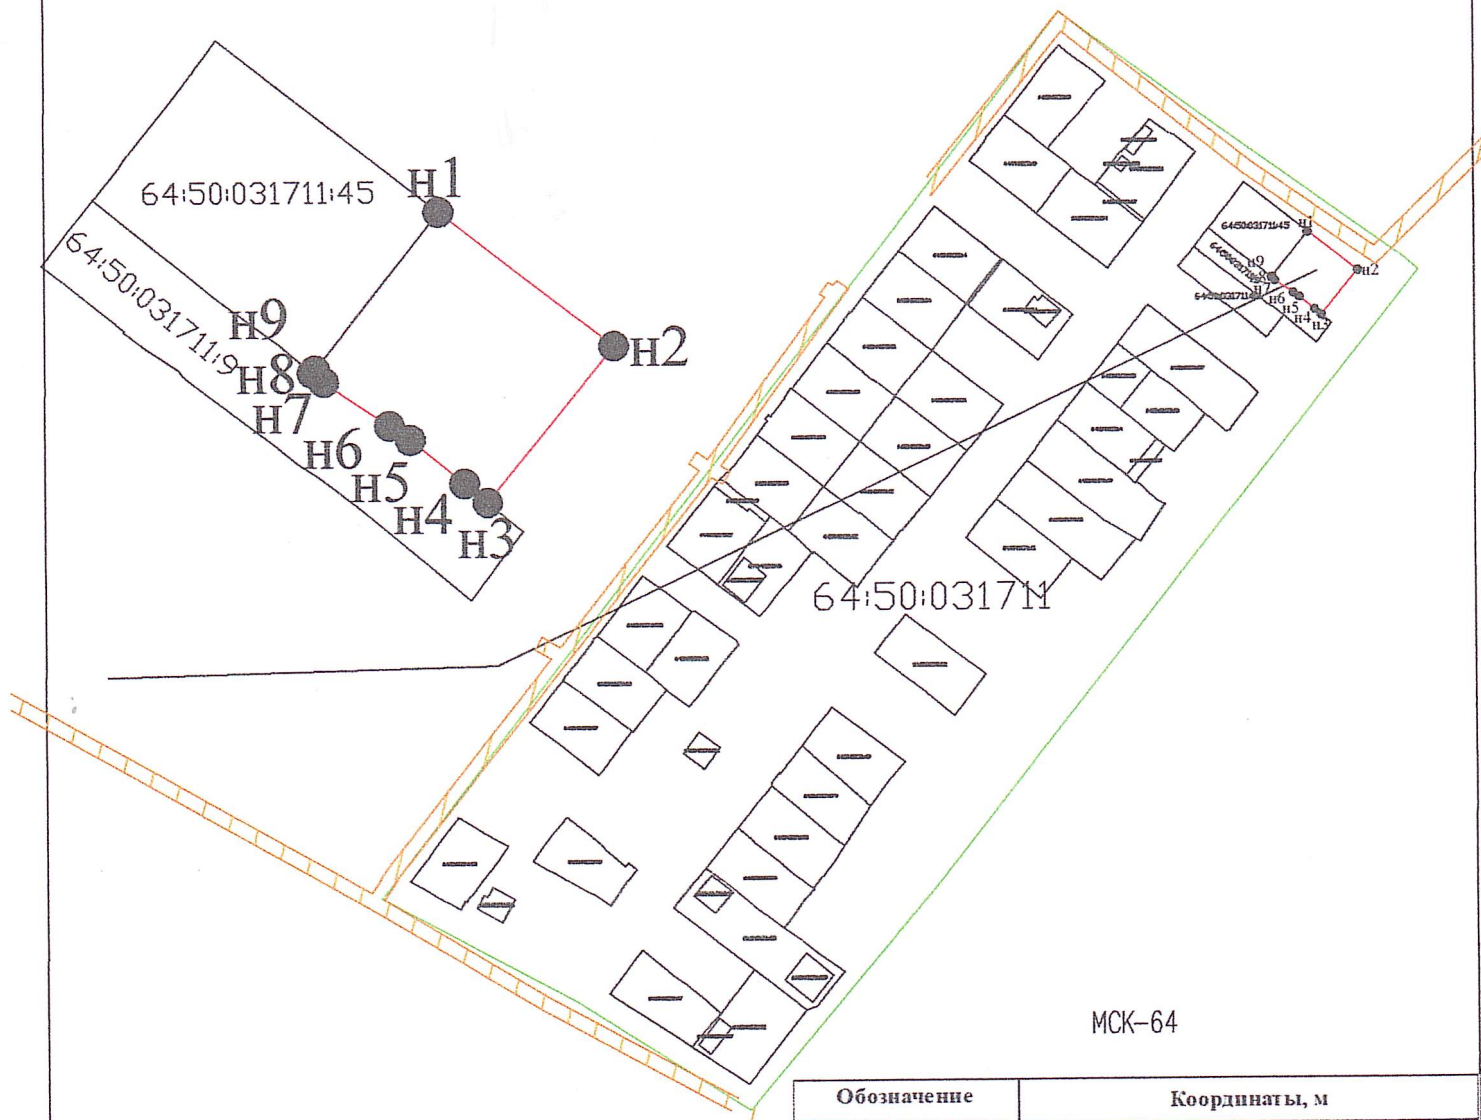

МСК-64

Обозначение характерных точек границы	Координаты, м	
	X	Y
1	2	3
n1	487897,96	2303351,17
n2	487884,59	2303368,50
n3	487869,16	2303355,89
n4	487871,08	2303353,59
n5	487875,40	2303348,27
n6	487876,79	2303346,22
n7	487881,15	2303339,74
n8	487882,05	2303338,67
n9	487882,32	2303338,91
n1	487897,96	2303351,17

Условные обозначения:

- граница квартала
- образуемая граница земельного участка
- существующая часть границы в государственном кадастре недвижимости
- n1 — характерные точки испрашиваемой границы

64:50:031711 — обозначение квартала

   — охранная зона инженерных коммуникаций

Масштаб 1:2500