


Схема расположения земельного участка  
или земельных участков на кадастровом  
плане территории

Утверждена  
Постановлением администрации  
(исполнительные документы об утверждении, включая наименование  
Энгельсского муниципального района  
органов государственной власти или органов местного  
\_\_\_\_\_ с/муниципального, принявших решение об утверждении схемы  
\_\_\_\_\_ или подписанием соглашения о перераспределении земельных участков)  
от \_\_\_\_\_ N \_\_\_\_\_

Условный номер земельного участка \_\_\_\_\_

Площадь земельного участка 623 кв.м

64:38:130301

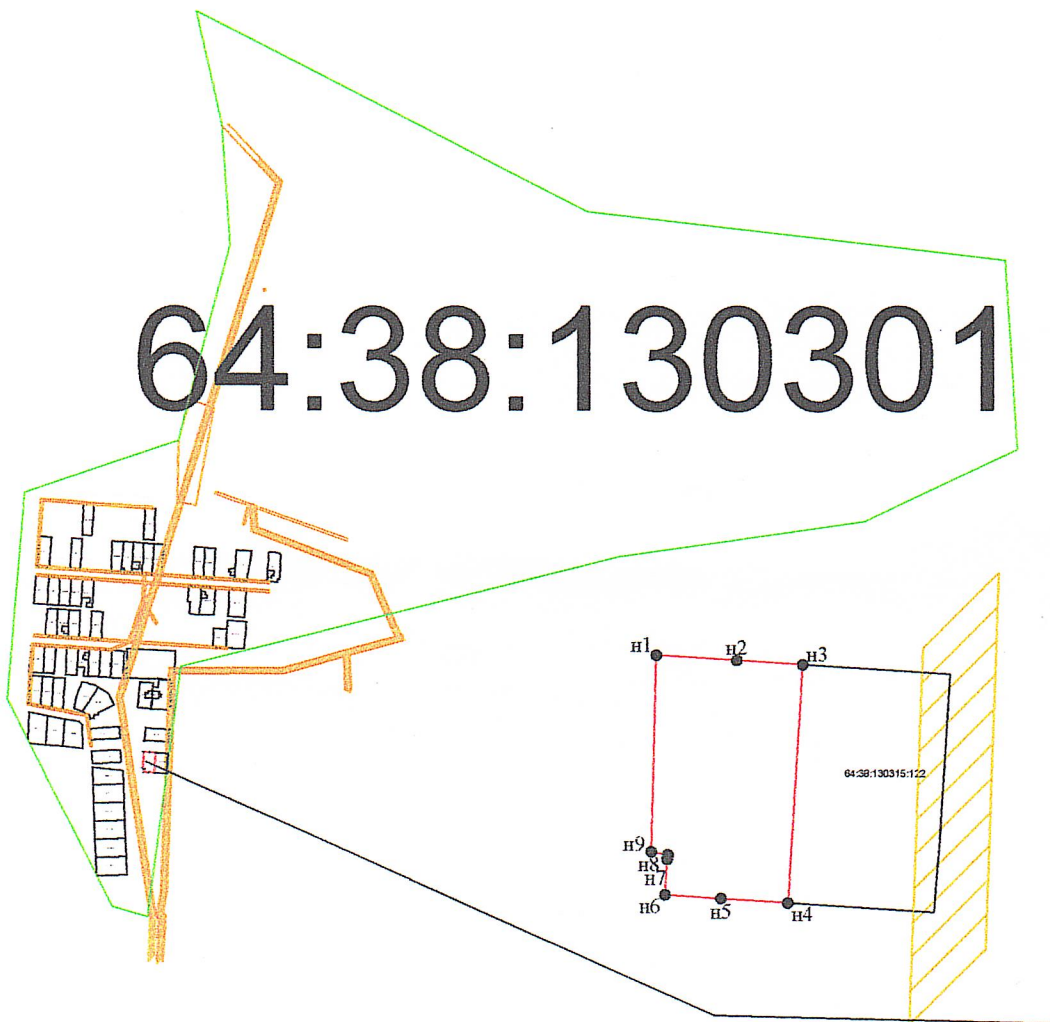

МСК-64

Обозначение характерных точек границы	Координаты, м	
	X	Y
<b>1</b>	<b>2</b>	<b>3</b>
n1	476902,40	2325986,86
n2	476901,75	2325997,89
n3	476901,15	2326006,91
n4	476868,69	2326004,83
n5	476869,27	2325995,64
n6	476869,76	2325987,98
n7	476874,53	2325988,28
n8	476875,14	2325988,42
n9	476875,56	2325986,10
n1	476902,40	2325986,86

Условные обозначения:

- граница испрашиваемого земельного участка
- характерные точки испрашиваемой границы
- 64:38:130301 — обозначение кадастрового квартала
- охранная зона электросетевого комплекса ВЛ-10кВ N 114 от РП-1 "Забетное" реестровый номер 64:50-6.82

Масштаб 1:15000