


Схема расположения земельного участка или земельных участков  
на кадастровом плане территории

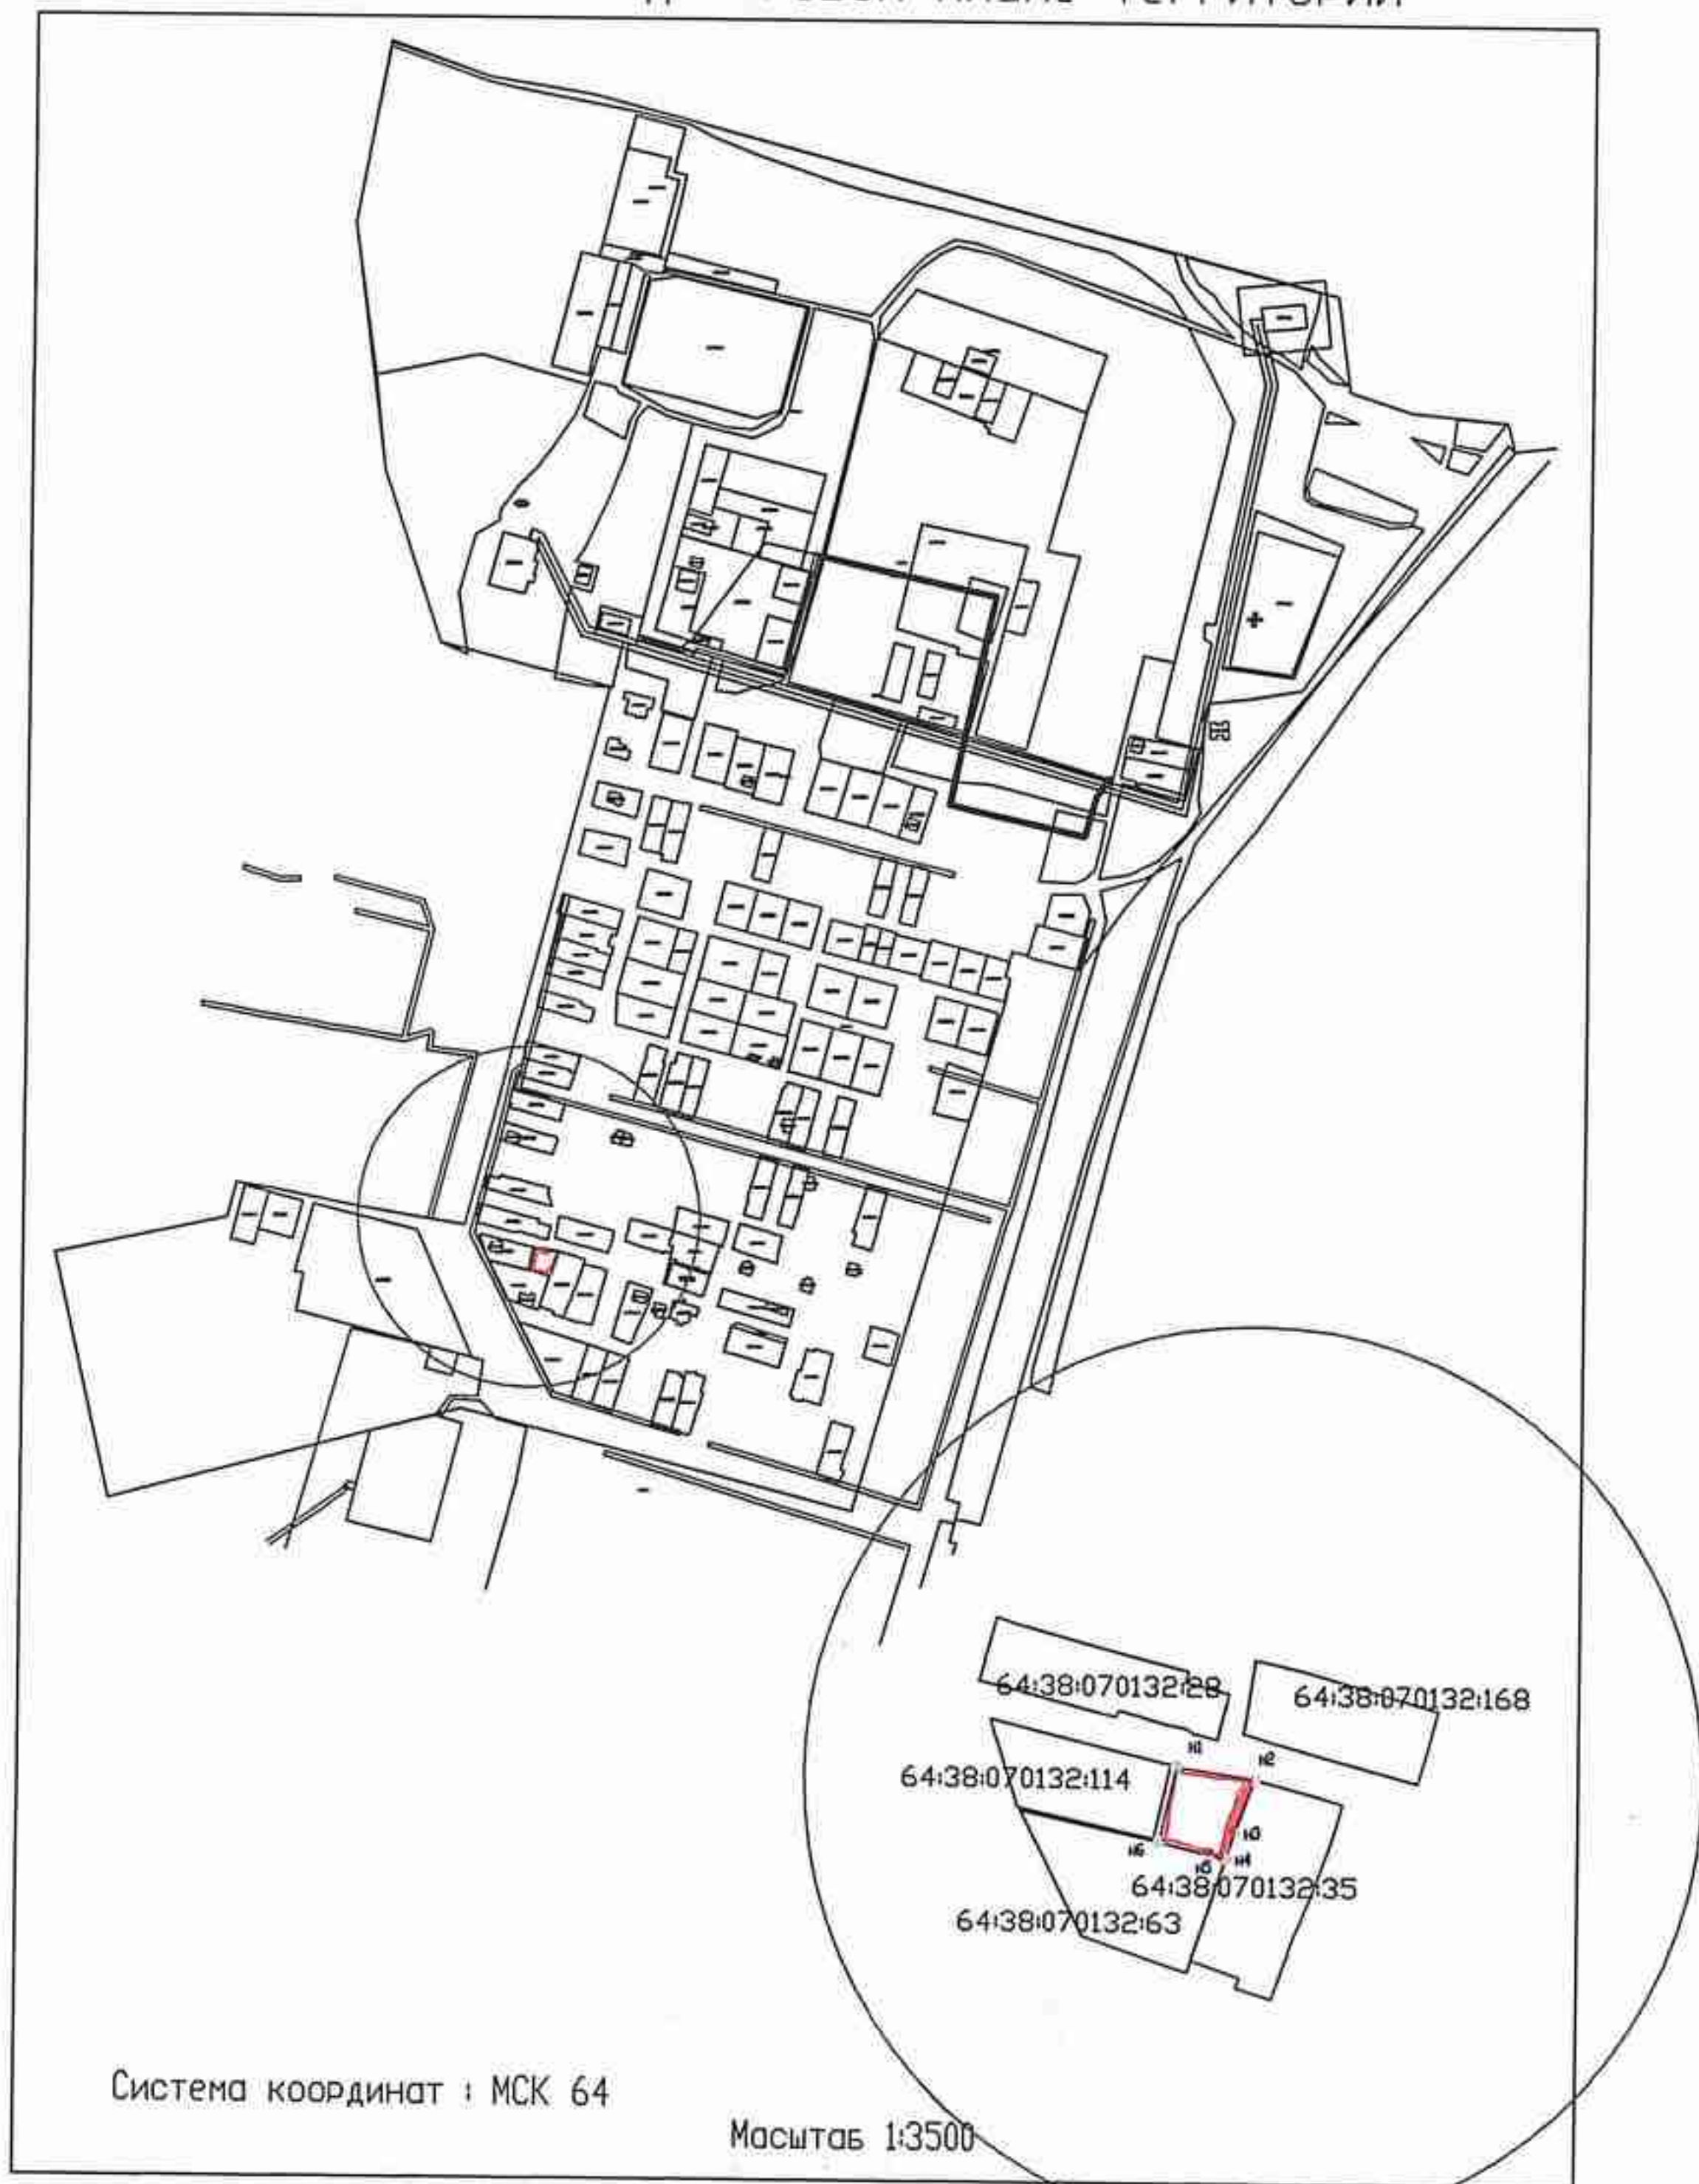

Система координат : МСК 64

Масштаб 1:3500

Условные обозначения: — граница вновь образуемого земельного участка

— граница земельного участка сведения о котором внесены в государственный кадастр недвижимости

— граница кадастрового квартала

64:38:070132—кадастровый номер квартала