


Схема расположения земельного участка или земельных  
участков на кадастровом плане территории

Условный номер земельного участка: -

Площадь земельного участка 397 кв.м.

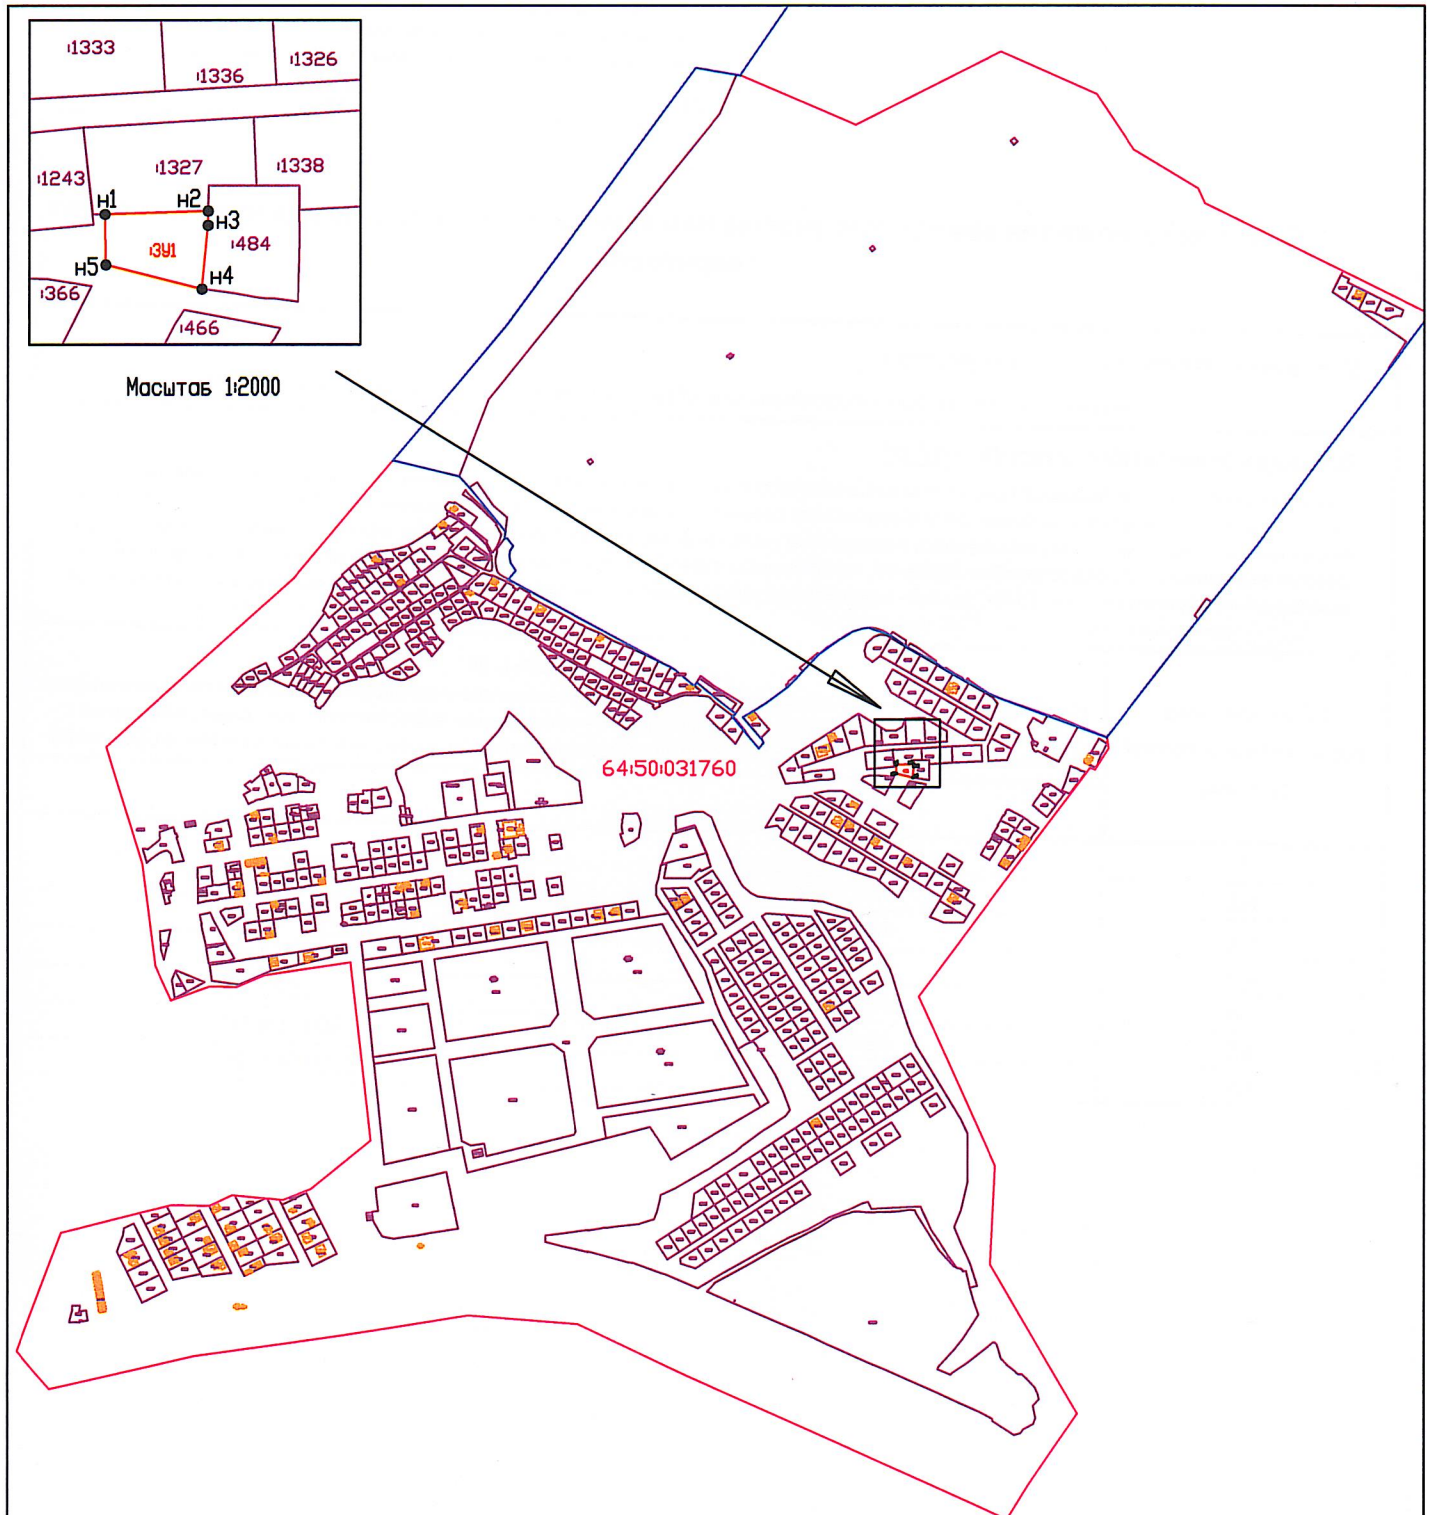

Система координат МСК-64, зона 2

Масштаб 1:10000

Условные обозначения

- Граница кадастровых кварталов по сведениям ЕГРН
- Граница образуемого земельного участка
- Граница земельных участков по сведениям ЕГРН
- Граница населенного пункта по сведениям ЕГРН
- № Кадастровый номер земельного участка по сведениям ЕГРН
- 64:50:031760 Номер кадастрового квартала по сведениям ЕГРН
- Н1-5 Характерная точка границы образуемого земельного участка
- 391 Обозначение образуемого земельного участка