

К Постановлению

(наименование документа об утверждении, включая наименования

Главы Энгельского

органов государственной власти или органов местного

муниципального района


самоуправления, принявших решение об утверждении схемы

или подписавших соглашение о перераспределении земельных участков

от 10.04.2024 N 32

Схема расположения земельного участка или земельных участков на кадастровом плане территории в отношении земельных участков, на которых расположены многоквартирные дома и иные входящие в состав таких домов объекты недвижимого имущества по адресу: г. Энгельс, ул. Ломоносова, 18

Условный номер земельного участка _____

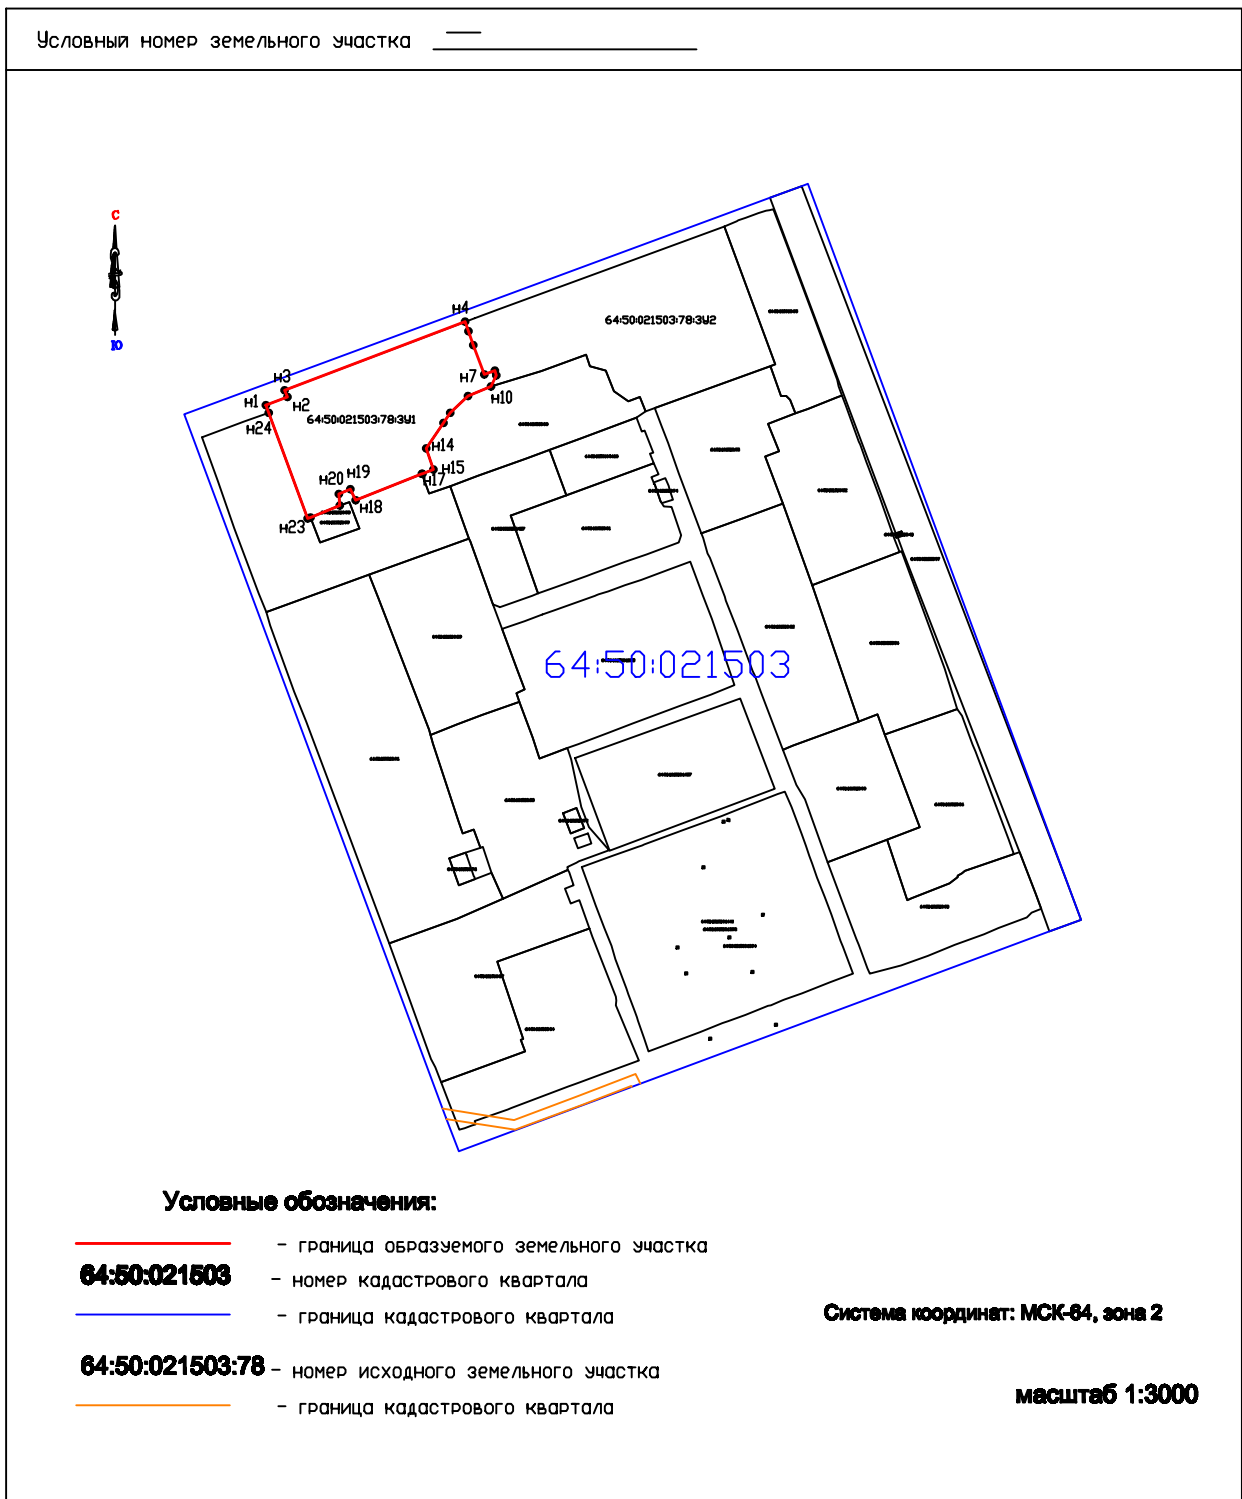

Условные обозначения:

- — граница образуемого земельного участка
- 64:50:021503** — номер кадастрового квартала
- — граница кадастрового квартала
- 64:50:021503:78** — номер исходного земельного участка
- — граница кадастрового квартала

Система координат: МСК-84, зона 2

масштаб 1:3000