



Собрание депутатов Энгельского муниципального района

Саратовской области

Двадцать третье (совместное) заседание

Р Е Ш Е Н И Е

от 30 октября 2019 года

№ 168/23-2019

О внесении изменений в Генеральный план Новопушкинского муниципального образования Энгельского муниципального района Саратовской области

В соответствии со статьями 9, 24 Градостроительного кодекса Российской Федерации, частью 4 статьи 14 Федерального закона от 6 октября 2003 года № 131-ФЗ «Об общих принципах организации местного самоуправления в Российской Федерации»

Собрание депутатов Энгельского муниципального района

РЕШИЛО:

1. Внести в Генеральный план Новопушкинского муниципального образования Энгельского муниципального района Саратовской области, утвержденный Решением Новопушкинского сельского Совета от 20 января 2010 года № 113/31-02 (с изменениями на 24 апреля 2019 года), следующие изменения:

1.1. Картографический материал «Карта границ населенного пункта, Карта функциональных зон населенного пункта станция Лебедево М 1:5000. Карта границ населенного пункта, Карта функциональных зон населенного пункта поселок Лощинный М 1:5000. Карта границ населенного пункта, Карта функциональных зон населенного пункта поселок Новопушкинское М 1:5000 Генерального плана Новопушкинского муниципального образования Энгельского муниципального района Саратовской области» изложить в новой редакции согласно Приложению 1 к настоящему Решению.

1.2. Картографический материал «Карта границ населенного пункта, Карта функциональных зон населенного пункта поселок Пробуждение М 1:5000. Карта границ населенного пункта, Карта функциональных зон населенного пункта поселок Коминтерн М 1:5000 Генерального плана Новопушкинского муниципального образования Энгельского муниципального района Саратовской области» изложить в новой редакции согласно Приложению 2 к настоящему Решению.

1.3. Картографический материал «Карта планируемого размещения объектов местного значения – инженерные сети населенного пункта поселок Пробуждение М 1:5000. Карта планируемого размещения объектов местного значения – инженерные сети населенного пункта поселок Коминтерн М 1:5000. Генерального плана Новопушкинского муниципального

образования Энгельского муниципального района Саратовской области» изложить в новой редакции согласно Приложению 3 к настоящему Решению.

2. Настоящее Решение подлежит официальному опубликованию.

3. Настоящее Решение вступает в силу со дня официального опубликования.

4. Контроль за исполнением настоящего Решения возложить на Комитет Собрании депутатов Энгельского муниципального района по правовым вопросам, строительству, ЖКХ, ТЭК, транспорту и связи.


**Председатель Собрании депутатов
Энгельского муниципального района**

С.Е. Горевский

**Глава Энгельского
муниципального района**


Д.В. Тепин

Приложение 1
к Решению Собрания депутатов Энгельского муниципального района
от 30 октября 2019 года № 168/23-2019

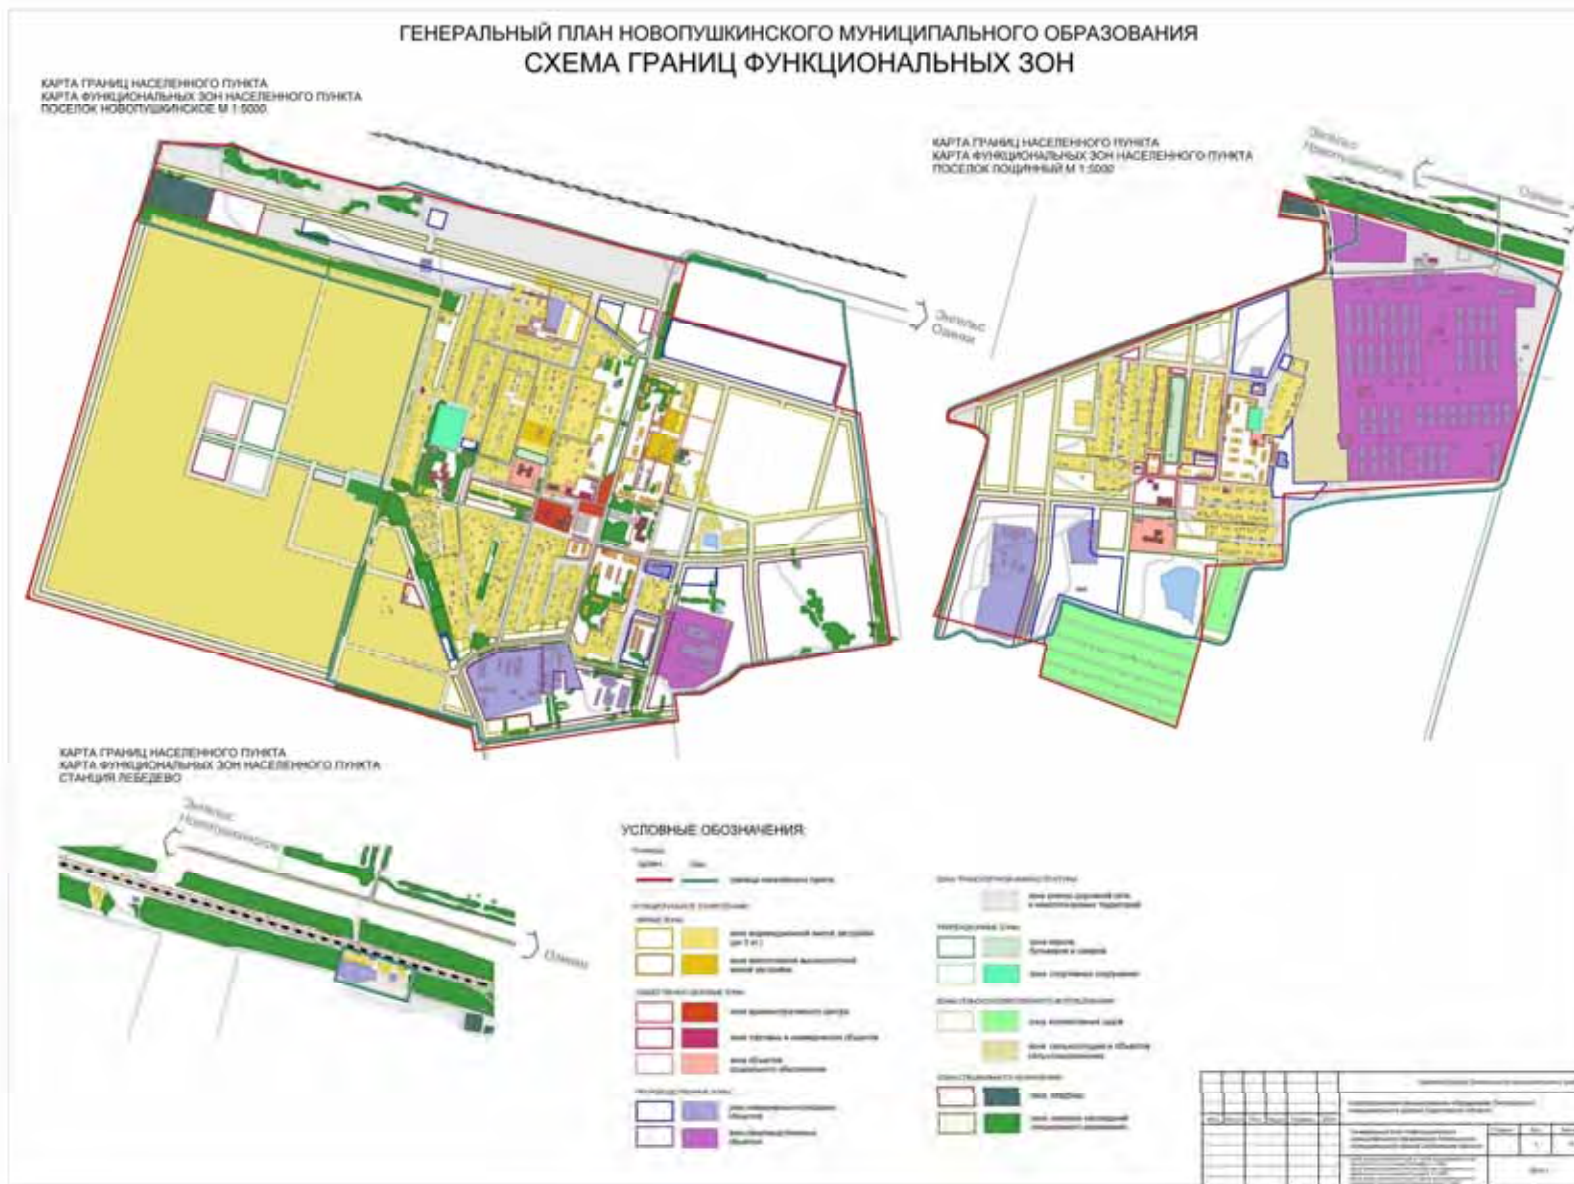

Приложение 2

к Решению собрания депутатов Энгельского муниципального района
от 30 октября 2019 года № 168/23-2019

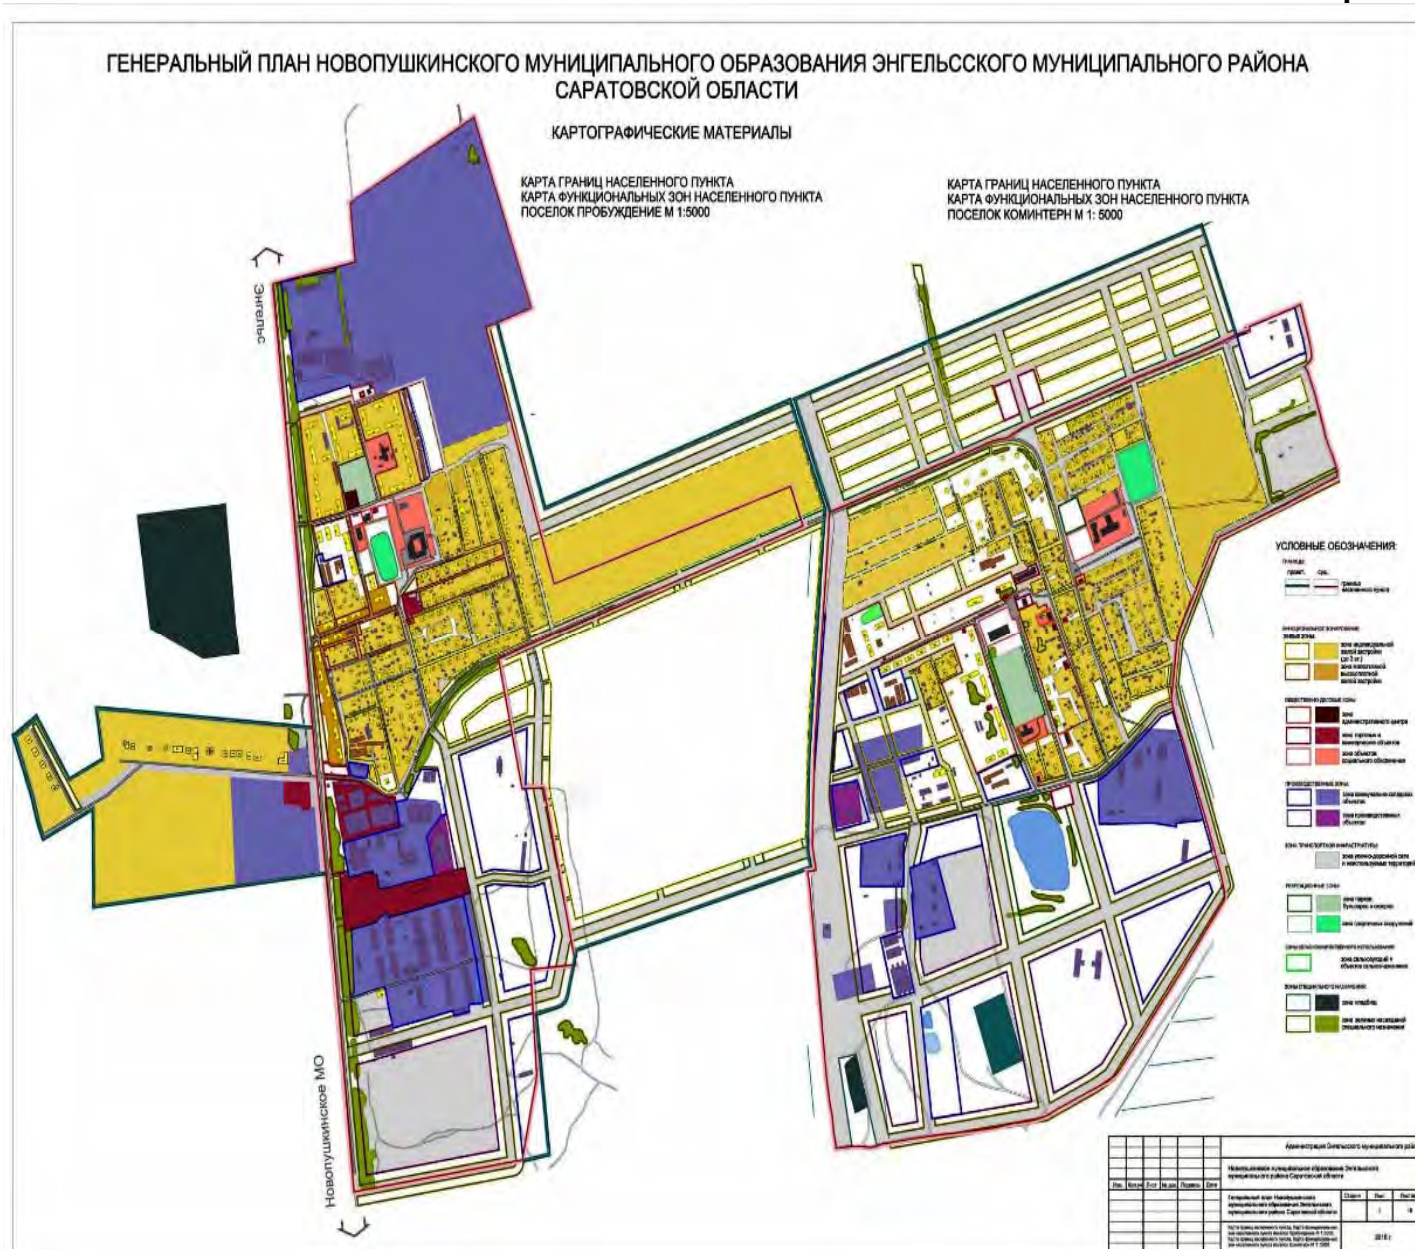

Приложение 3

к Решению Собрания депутатов Энгельского муниципального района
от 30 октября 2019 года № 168/23-2019

