



Собрание депутатов Энгельского муниципального района
Саратовской области
Двадцать пятое (совместное) заседание

РЕШЕНИЕ

от 27 ноября 2019 года

№ 189/25-2019

О внесении изменений в Правила землепользования и застройки Терновского муниципального образования Энгельского муниципального района Саратовской области

В соответствии со статьями 30, 31, 32, 33 Градостроительного кодекса Российской Федерации, частью 4 статьи 14 Федерального закона от 6 октября 2003 года № 131-ФЗ «Об общих принципах организации местного самоуправления в Российской Федерации»

Собрание депутатов Энгельского муниципального района

РЕШИЛО:

1. Внести в Правила землепользования и застройки Терновского муниципального образования Энгельского муниципального района Саратовской области, утвержденные Решением Собрания депутатов Энгельского муниципального района от 25 апреля 2013 года № 449/47-04 (с изменениями по состоянию на 24 апреля 2019 года), следующие изменения:

1.1. Картографический материал «Карта градостроительного зонирования. Часть 8. Карта границ территориальных зон территории населенного пункта село Новая Терновка М 1:5000» изложить в новой редакции согласно Приложению 1 к настоящему Решению.

1.2. Картографический материал «Карта градостроительного зонирования. Часть 19. Карта границ зон с особыми условиями границ территорий объектов культурного наследия населенного пункта село Новая Терновка М 1:5000» изложить в новой редакции согласно Приложению 2 к настоящему Решению.

2. Настоящее Решение подлежит официальному опубликованию.

3. Настоящее Решение вступает в силу со дня официального опубликования.

4. Контроль за исполнением настоящего Решения возложить на Комитет Собрания депутатов Энгельского муниципального района по правовым вопросам, строительству, ЖКХ, ТЭК, транспорту и связи.


Председатель Собрания депутатов
Энгельского муниципального района

С.Е. Горевский

И.о. Главы Энгельского
муниципального района

К.В. Нестеров

Приложение 1
к Решению собрания депутатов Энгельского муниципального района
от 27 ноября 2019 года № 189/25-2019

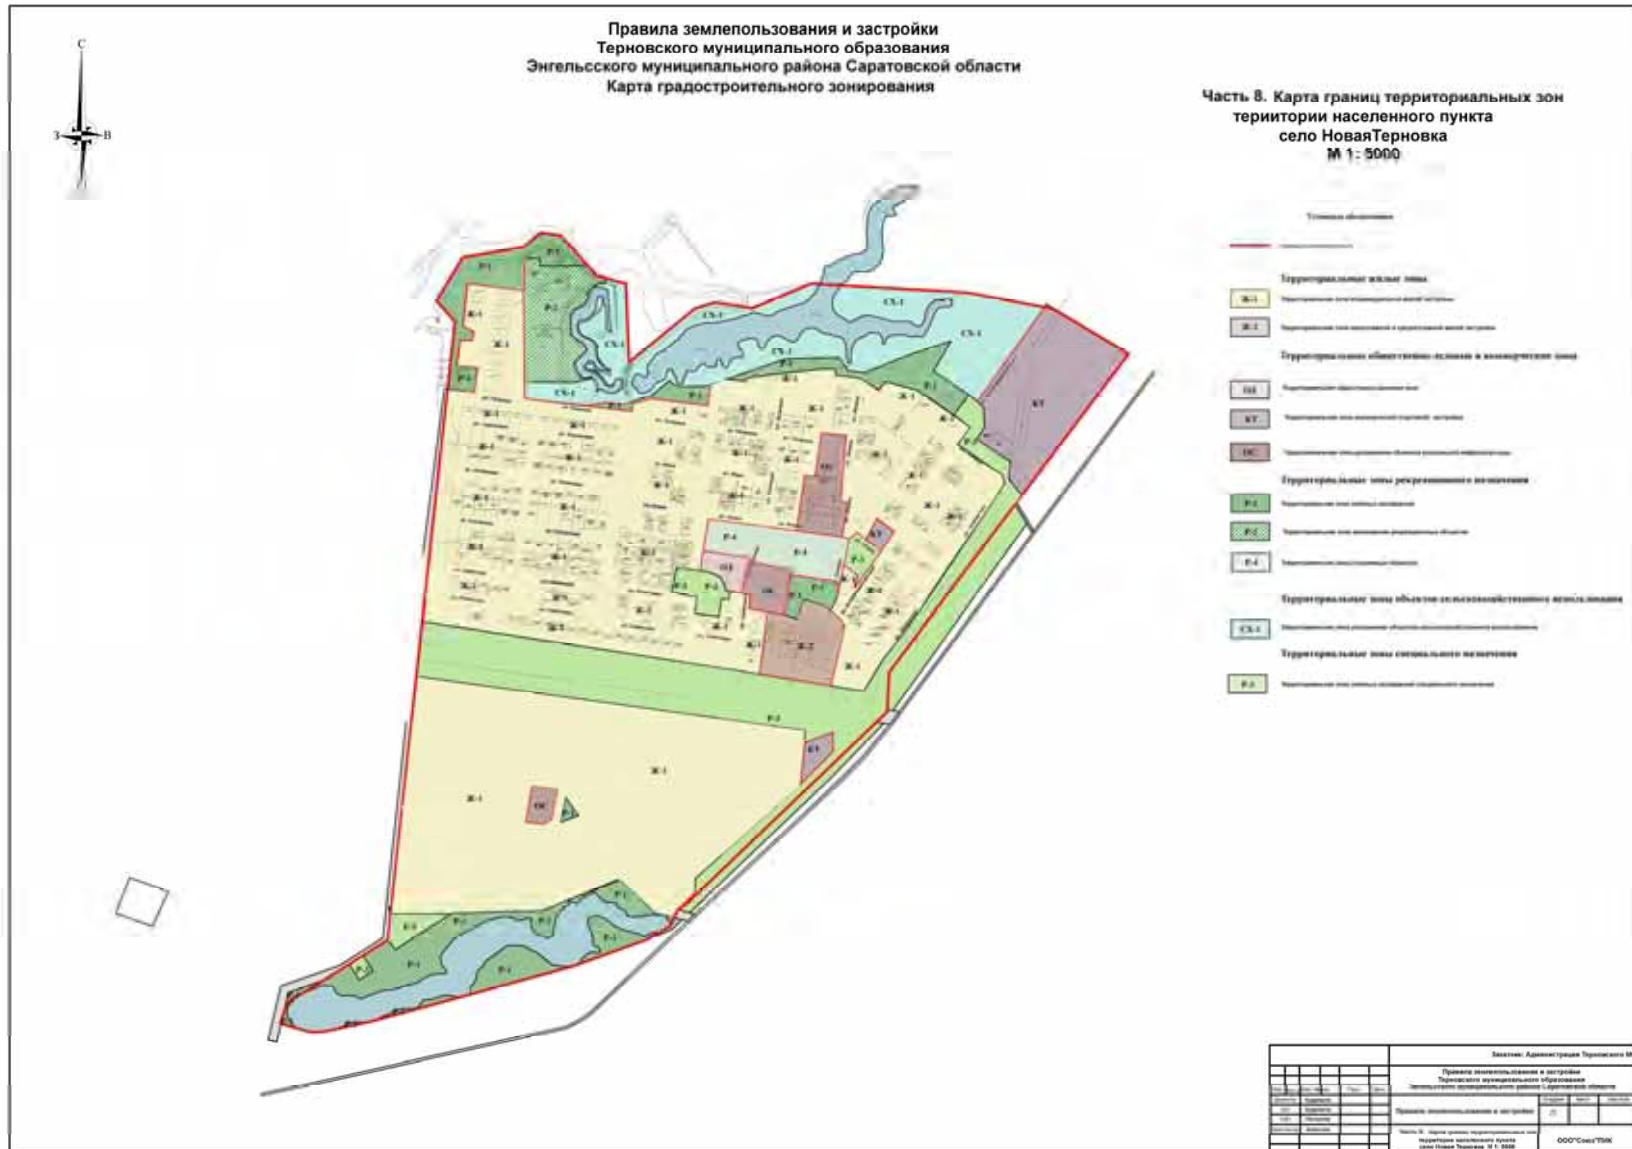

Приложение 2
к Решению собрания депутатов Энгельского муниципального района
от 27 ноября 2019 года № 189/25-2019

