

«Администрация Энгельсского муниципального района Саратовской области извещает население о возможности предварительного согласования предоставления земельного участка площадью 990 кв. метров, с разрешенным использованием «для индивидуального жилищного строительства», местоположением: Саратовская область, г. Энгельс, ул. Экспериментальная, р-н д. 25».

С момента опубликования настоящего объявления до 13.06.2019 года включительно, заинтересованные лица вправе направить в адрес администрации Энгельсского муниципального района лично, либо по средствам почтовой связи, либо на электронную почту администрации Энгельсского муниципального района engels@engels-city.ru заявление о намерении участвовать в аукционе на право заключения договора аренды вышеуказанного земельного участка».

Приложение: схема расположения земельного участка

Схема расположения земельного участка или земельных участков на кадастровом плане территории

Утверждена
Постановлением администрации

(наименование документа об утверждении, включая наименование
Энгельсского муниципального района
органов государственной власти или органов местного


самоуправления, принявших решение об утверждении схемы

или подписавших соглашение о перераспределении земельных участков)

от _____ N _____

Условный номер земельного участка _____

Площадь земельного участка 990 кв.м

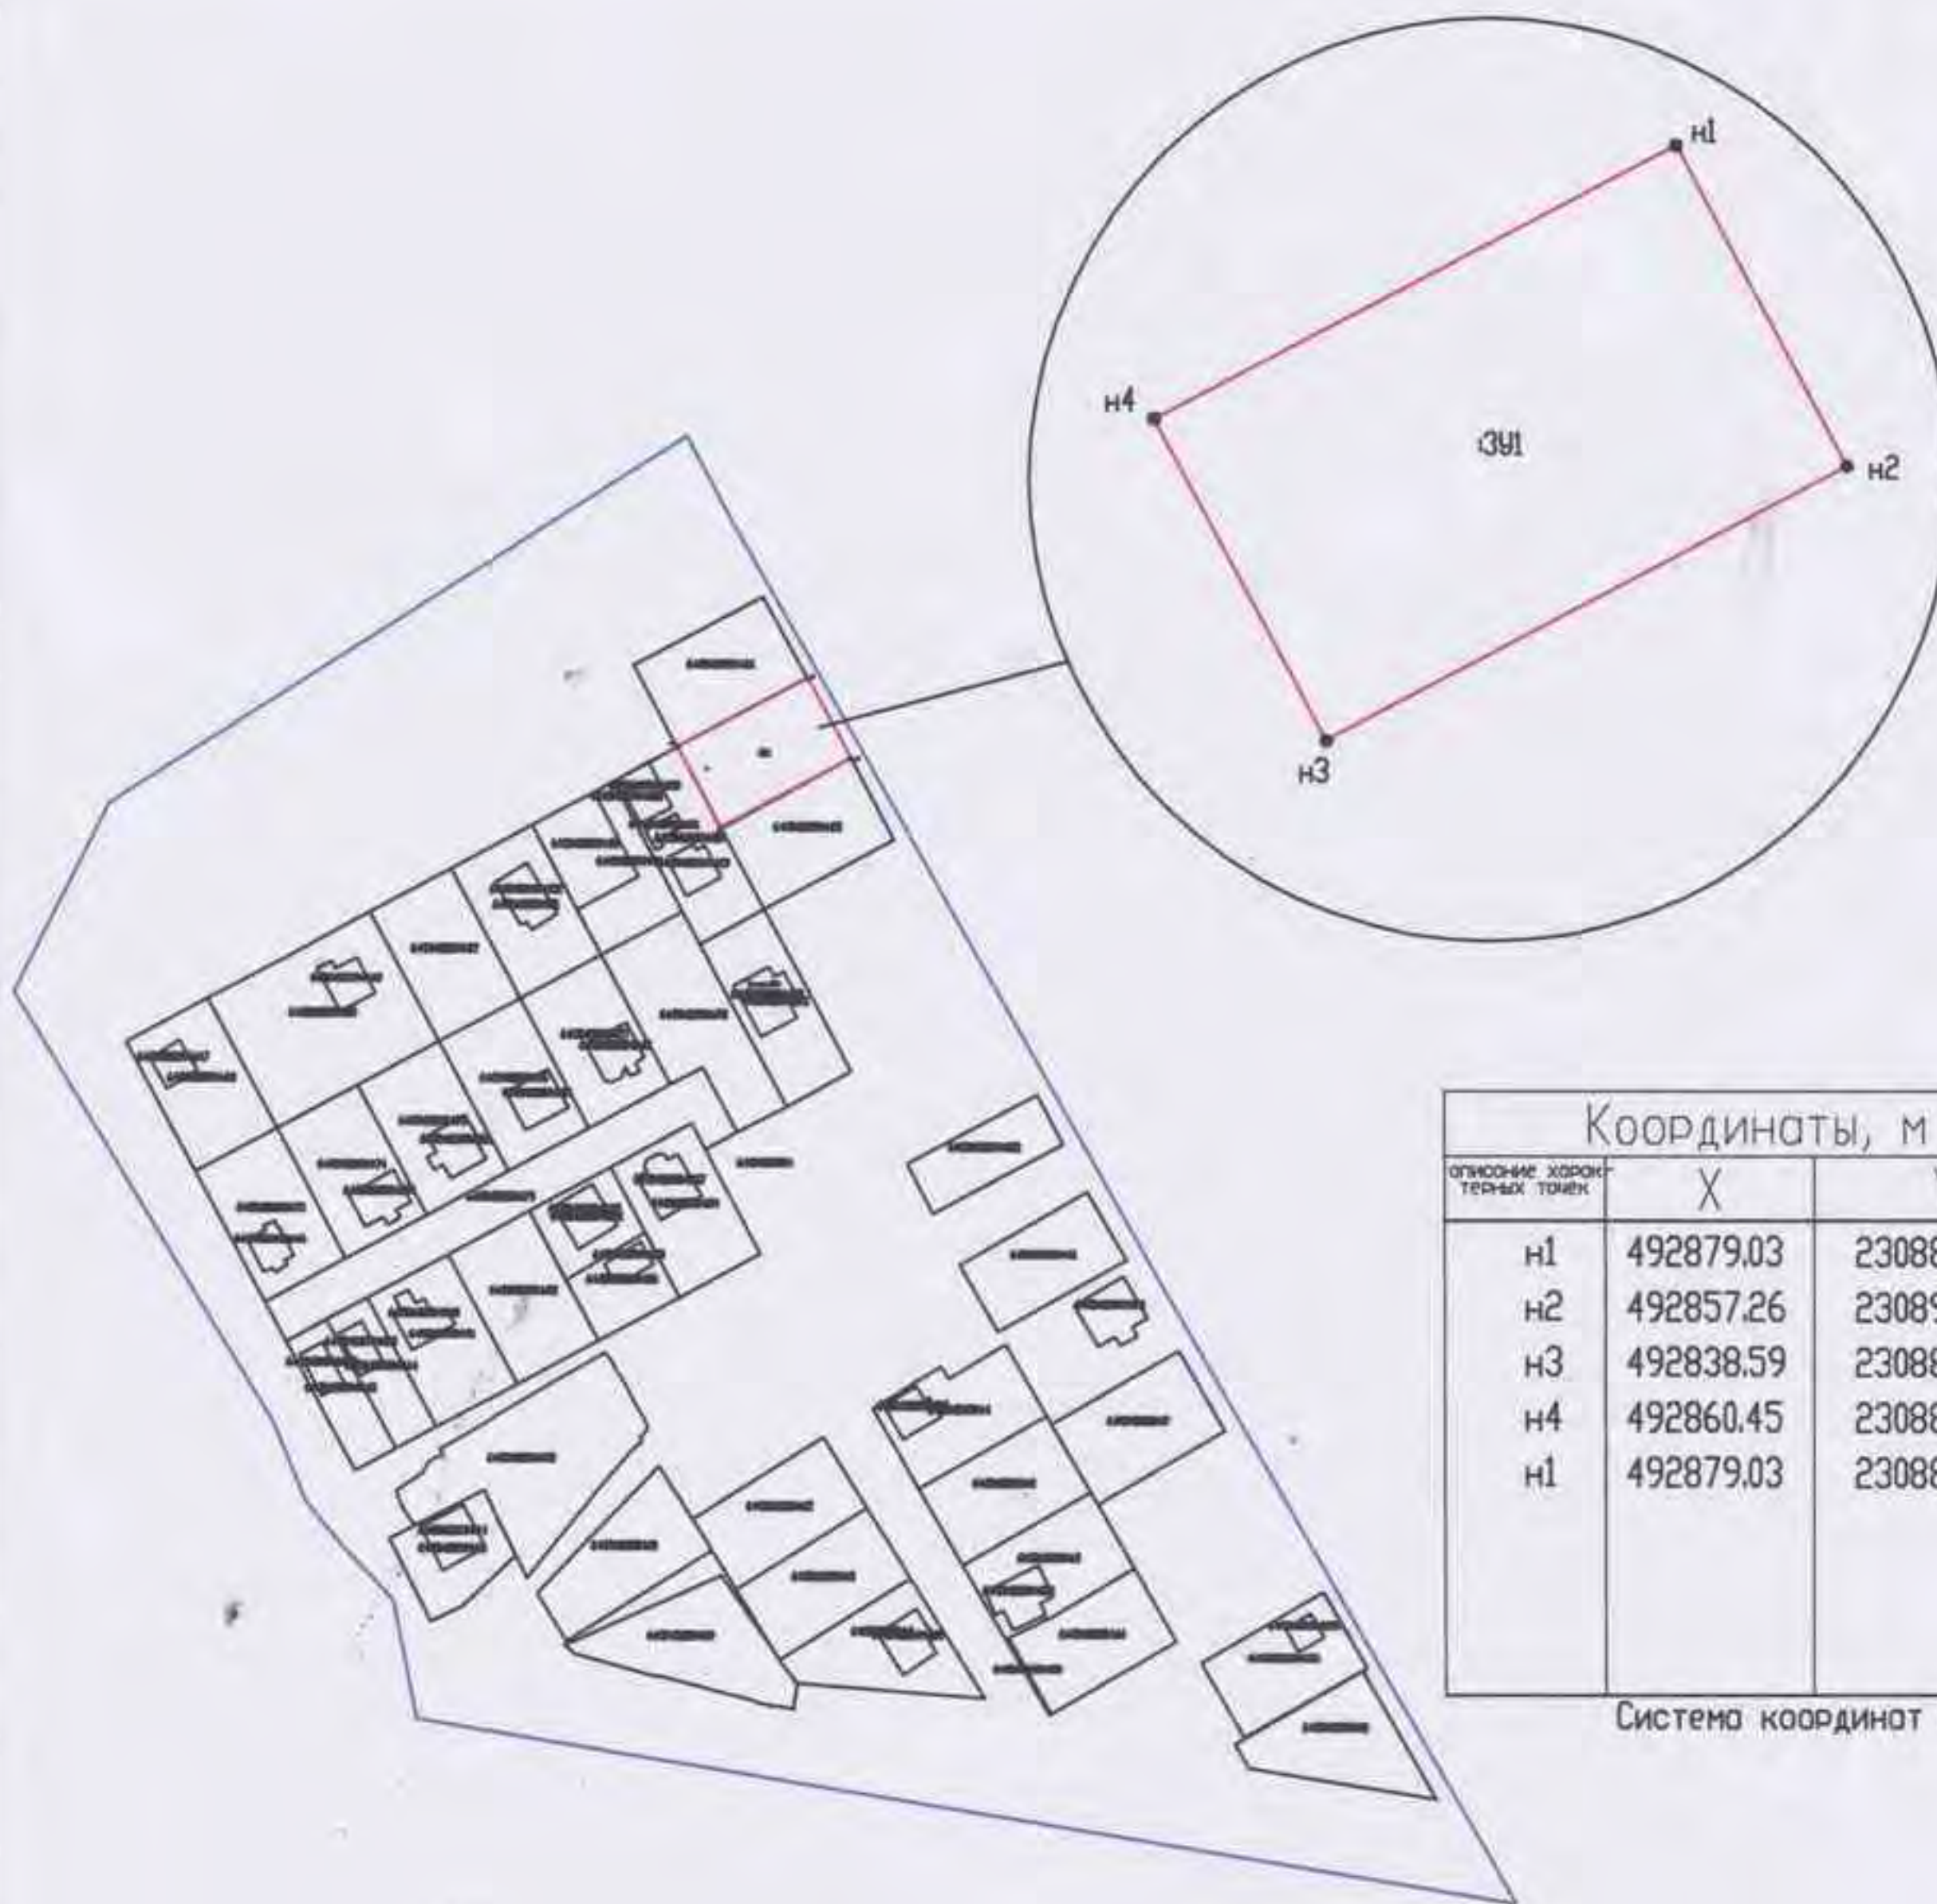

Координаты, м		
описание харак- терных точек	X	Y
n1	492879.03	2308898.44
n2	492857.26	2308910.08
n3	492838.59	2308874.70
n4	492860.45	2308863.01
n1	492879.03	2308898.44

Система координат МСК-64

Условные обозначения:

- граница квартала
- существующая часть границы в государственном кадастре недвижимости
- n1 — характерные точки испрашиваемой границы

64:50:020904 — обозначение квартала

ЗУ1 — формируемый земельный участок

— вновь образуемая граница земельного участка