
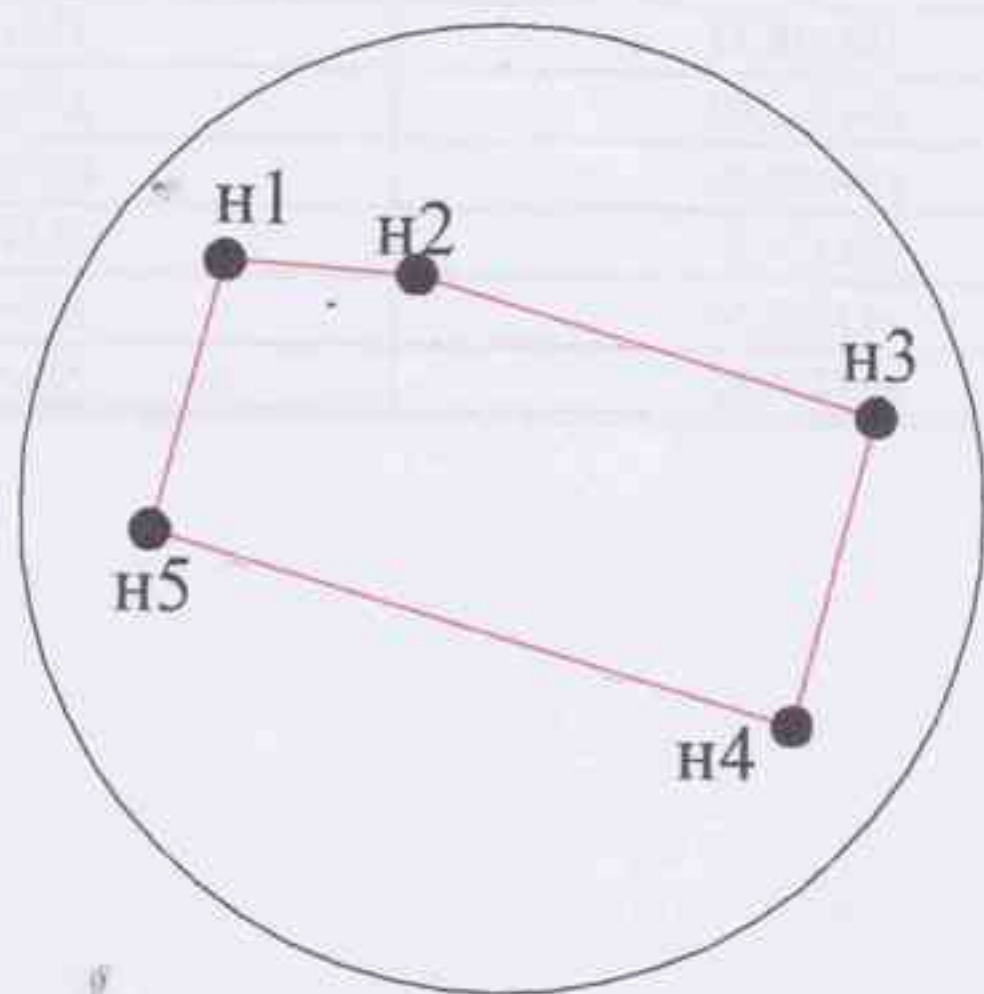


«Администрация Энгельсского муниципального района Саратовской области извещает население о возможности предварительного согласования предоставления земельного участка площадью 29143 кв. метра, с разрешенным использованием «обеспечение сельскохозяйственного производства», с местоположением: Саратовская область, Энгельский район, п. Солонцово».

С момента опубликования настоящего объявления до 18.12.2019 года включительно, заинтересованные лица вправе направить в адрес Главы Энгельсского муниципального района лично, либо посредством почтовой связи, либо на электронную почту администрации Энгельсского муниципального района engels@engels-city.ru заявление о намерении участвовать в аукционе на право заключения договора аренды вышеуказанного земельного участка».

Приложение: схема расположения земельного участка

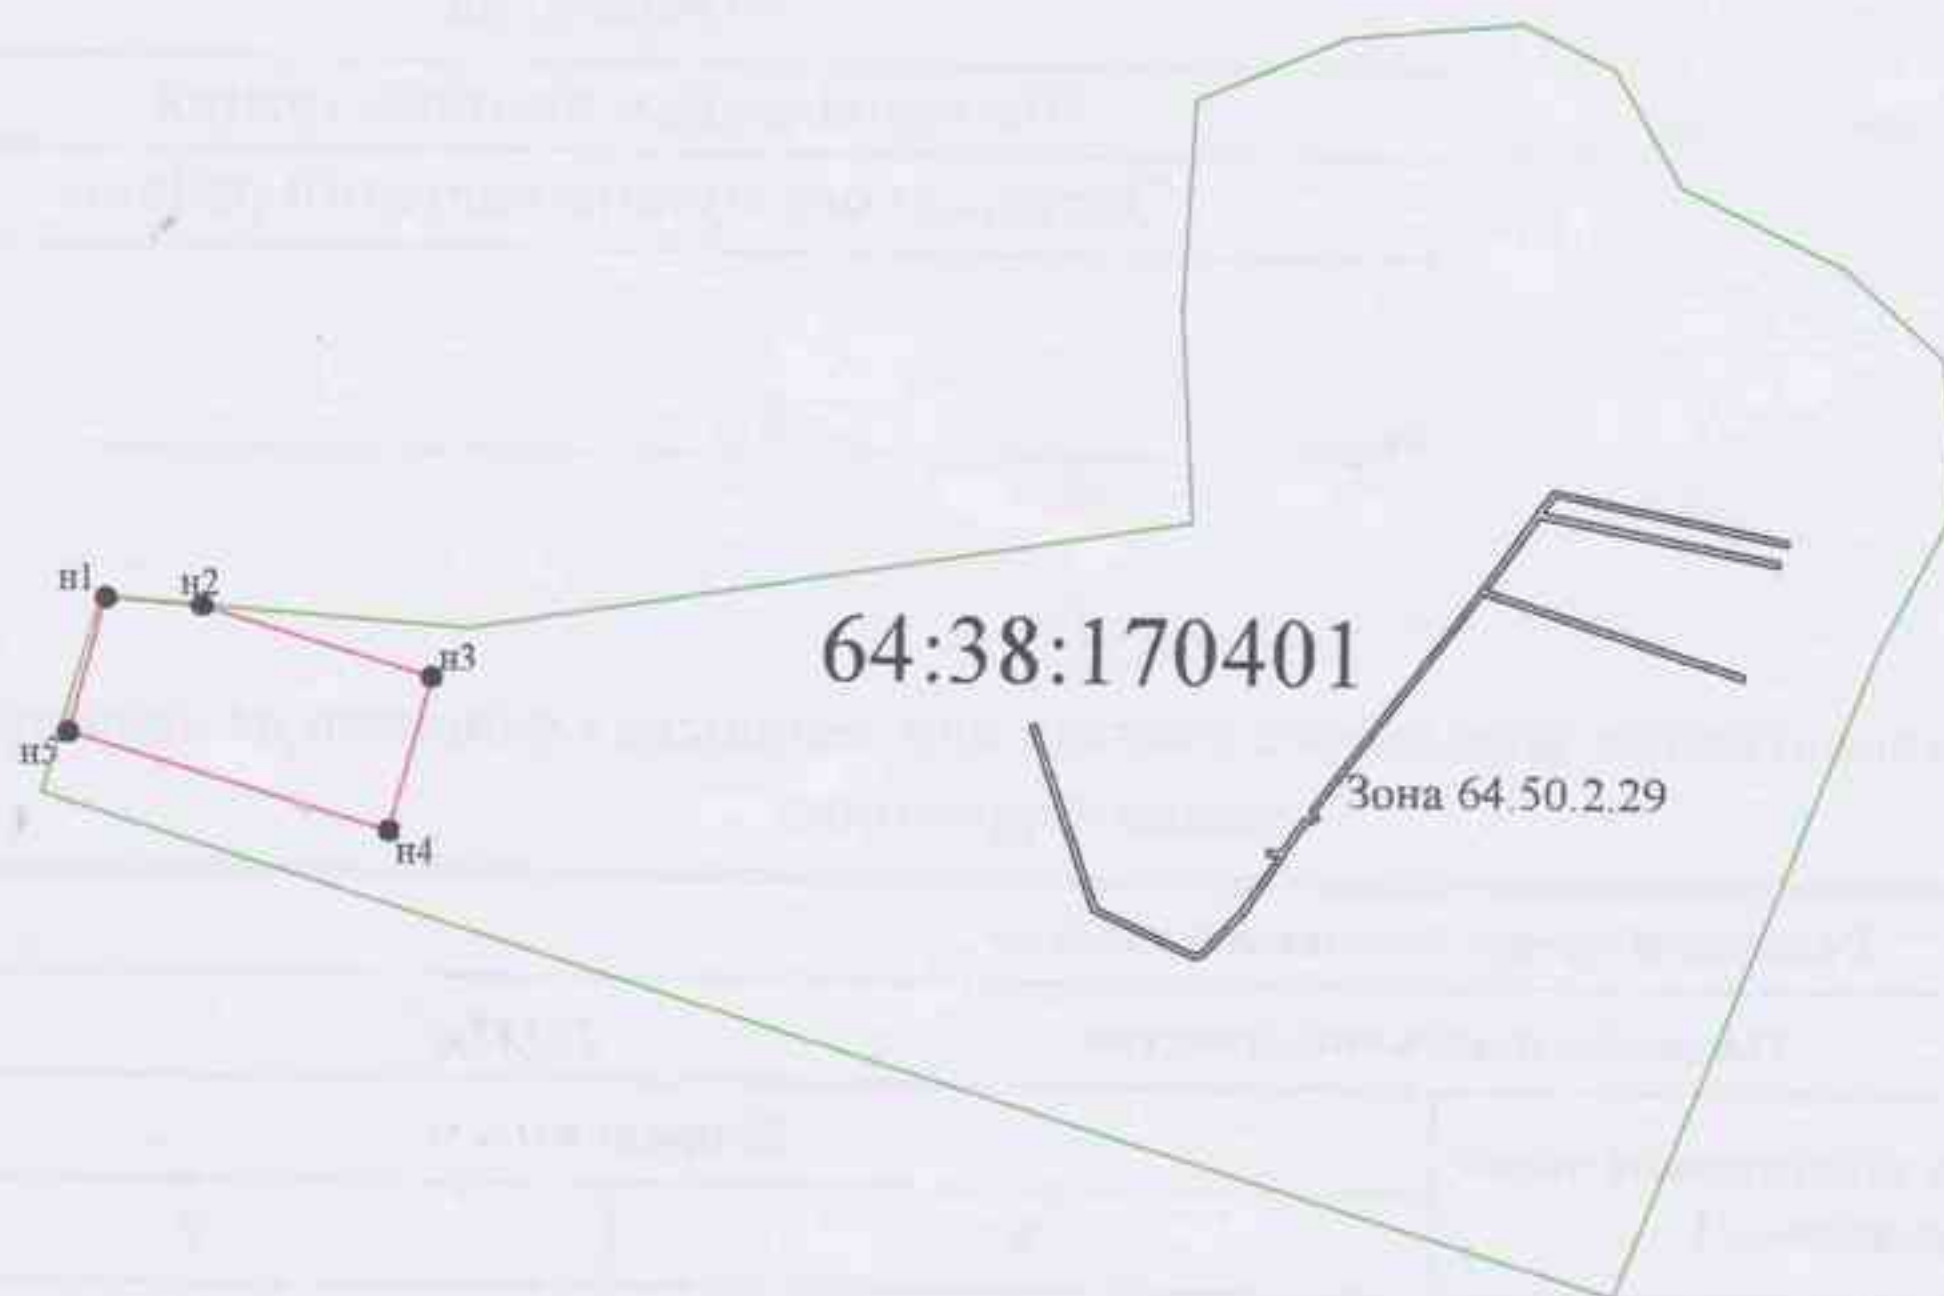

Система координат МСК-64

Условные обозначения:

- n1 - характерная точка границы, сведения о которой позволяют однозначно определить её на местности
 - (red line) - вновь образованная часть границы, сведения о которой достаточны для определения её местоположения
 - (black line) - граница кадастрового деления
- 64:38:170401 - номер кадастрового квартала

Масштаб 1:10000

Утверждена

Постановлением администрации
Энгельсского муниципального района

от _____ № _____

Схема расположения земельного участка или земельных участков на кадастровом
плане территории

Условный номер земельного участка		
Площадь земельного участка 29143м^2		
Обозначение характерных точек границы	Координаты, м	
	X	Y
1	2	3
n1	464746,83	2334548,26
n2	464742,00	2334619,82
n3	464690,95	2334791,39
n4	464576,37	2334761,07
n5	464646,58	2334521,43
n1	464746,83	2334548,26