



**Собрание депутатов Энгельсского муниципального района**  
Саратовской области  
**Третье (совместное) заседание**

**Р Е Ш Е Н И Е**

от 24 февраля 2022 года

№ 20/03-2022

**О внесении изменений в Генеральный план Новопушкинского муниципального образования Энгельсского муниципального района Саратовской области**

В соответствии со статьями 9, 24 Градостроительного кодекса Российской Федерации, частью 4 статьи 14 Федерального закона от 6 октября 2003 года № 131-ФЗ «Об общих принципах организации местного самоуправления в Российской Федерации»

Собрание депутатов Энгельсского муниципального района

**РЕШИЛО:**

1. Внести в Генеральный план Новопушкинского муниципального образования Энгельсского муниципального района Саратовской области, утвержденный Решением Новопушкинского сельского Совета от 20 января 2010 года № 113/31-02 (с изменениями на 29 сентября 2021 года), следующие изменения:

1.1. Картографический материал «Карта границ населенного пункта. Карта функциональных зон населенного пункта поселок Пробуждение М 1:5000. Карта границ населенного пункта. Карта функциональных зон населенного пункта поселок Коминтерн М 1:5000» изложить в новой редакции согласно Приложению 1 к настоящему Решению;

1.2. Картографический материал «Карта планируемого размещения объектов местного значения населенного пункта поселок Пробуждение М 1:5000. Карта планируемого размещения объектов местного значения населенного пункта поселок Коминтерн М 1:5000» изложить в новой редакции согласно Приложению 2 к настоящему Решению;

1.3. Картографический материал «Карта планируемого размещения объектов местного значения – инженерные сети населенного пункта поселок Пробуждение М 1:5000. Карта планируемого размещения объектов местного значения – инженерные сети населенного пункта поселок Коминтерн М 1:5000» изложить в новой редакции согласно Приложению 3 к настоящему Решению;

1.4. Картографический материал «Карта планируемого размещения объектов местного значения – автомобильные дороги населенного пункта поселок Пробуждение М 1:5000. Карта планируемого размещения объектов местного значения – автомобильные дороги населенного пункта поселок Коминтерн М 1:5000» изложить в новой редакции согласно Приложению 4 к настоящему Решению.

2. Настоящее Решение подлежит официальному опубликованию.
3. Настоящее Решение вступает в силу со дня официального опубликования.
4. Контроль за исполнением настоящего Решения возложить на Комитет Собрания депутатов Энгельсского муниципального района по правовым вопросам, строительству, ЖКХ, ТЭК, транспорту и связи.


**Председатель Собрания депутатов  
Энгельсского муниципального района**

**С.Е. Горевский**

**Глава Энгельсского  
муниципального района**

**А.В. Стрельников**

**Приложение 1**  
**к Решению Собрания депутатов Энгельсского муниципального района**  
**от 24 февраля 2022 года № 20/03-2022**

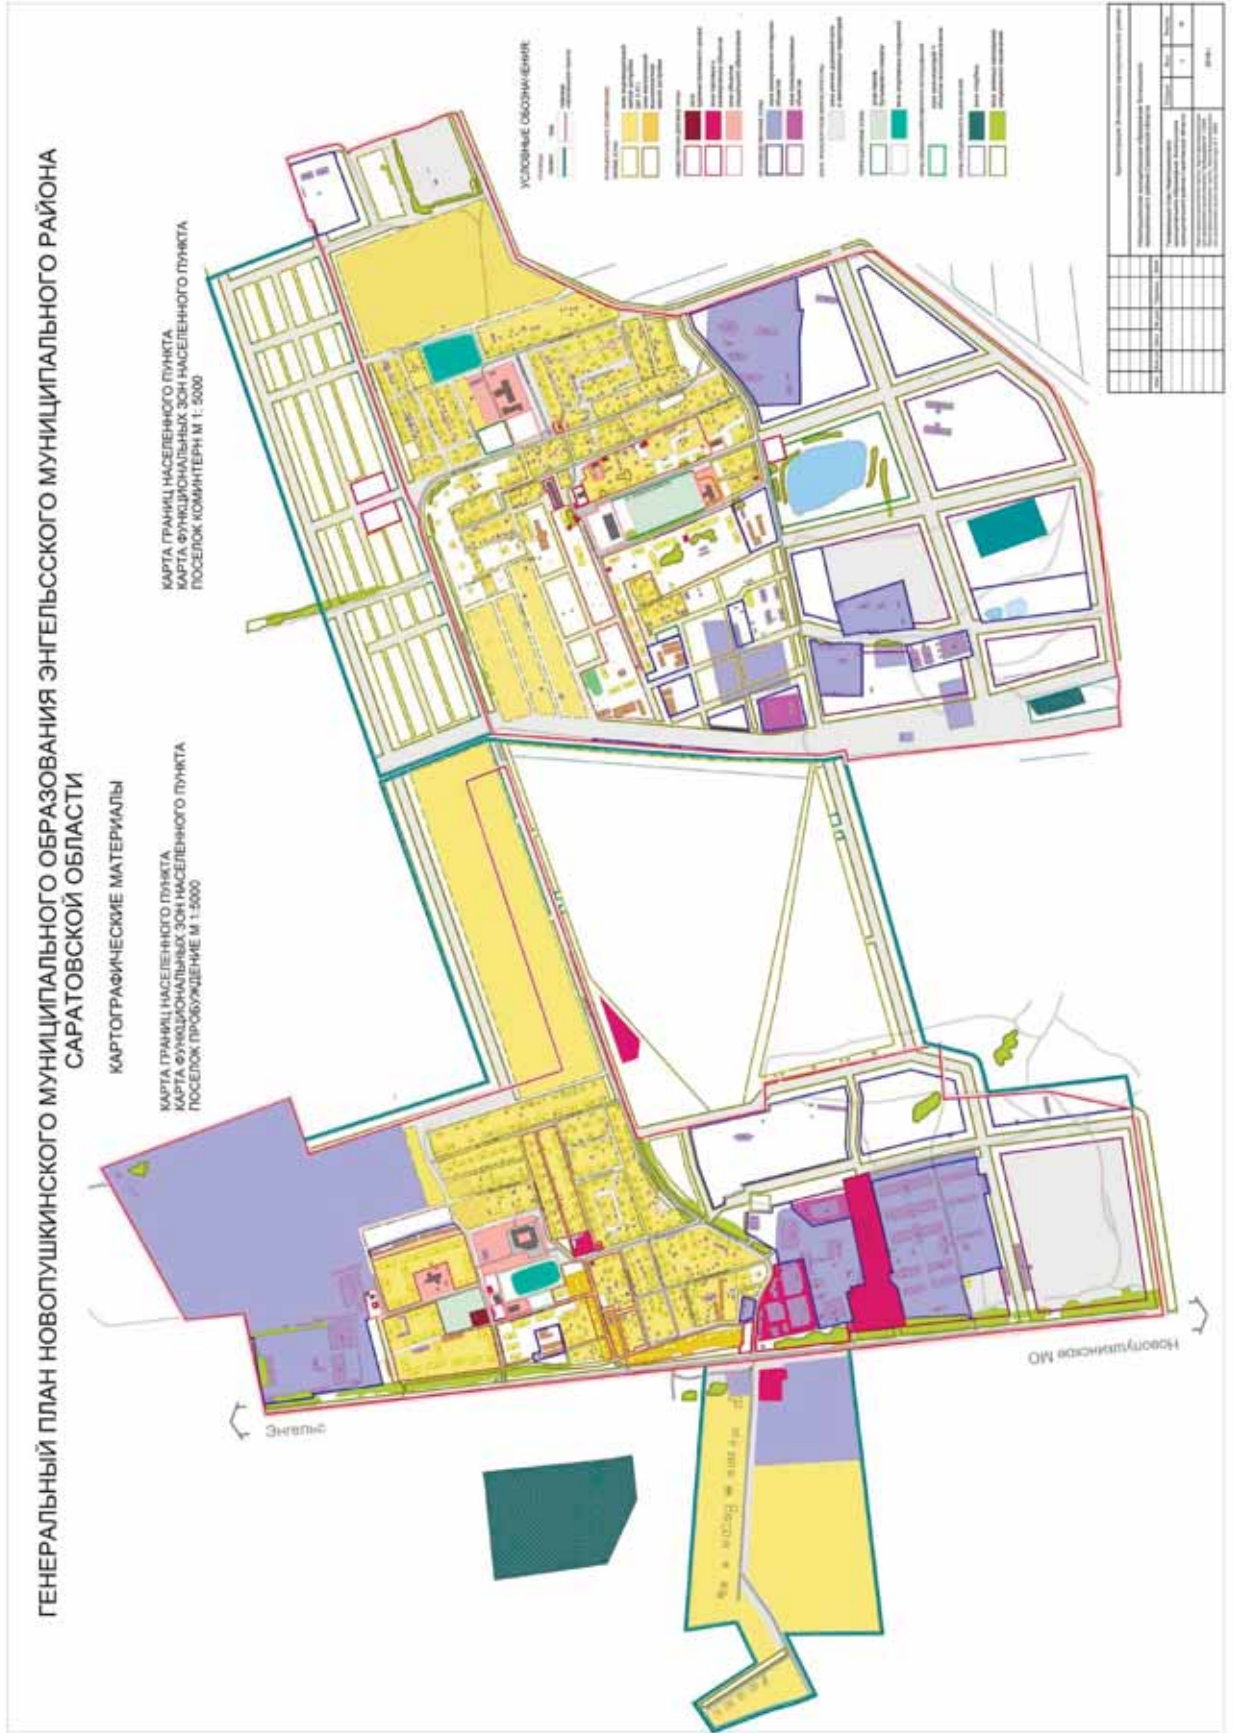

**Приложение 2**  
к Решению Собрания депутатов Энгельсского муниципального района  
от 24 февраля 2022 года № 20/03-2022

