

Графическое описание местоположения публичного сервитута

(обзорная схема)

Приложение

УТВЕРЖДЕНО

Постановлением администрации
Энгельсского муниципального района

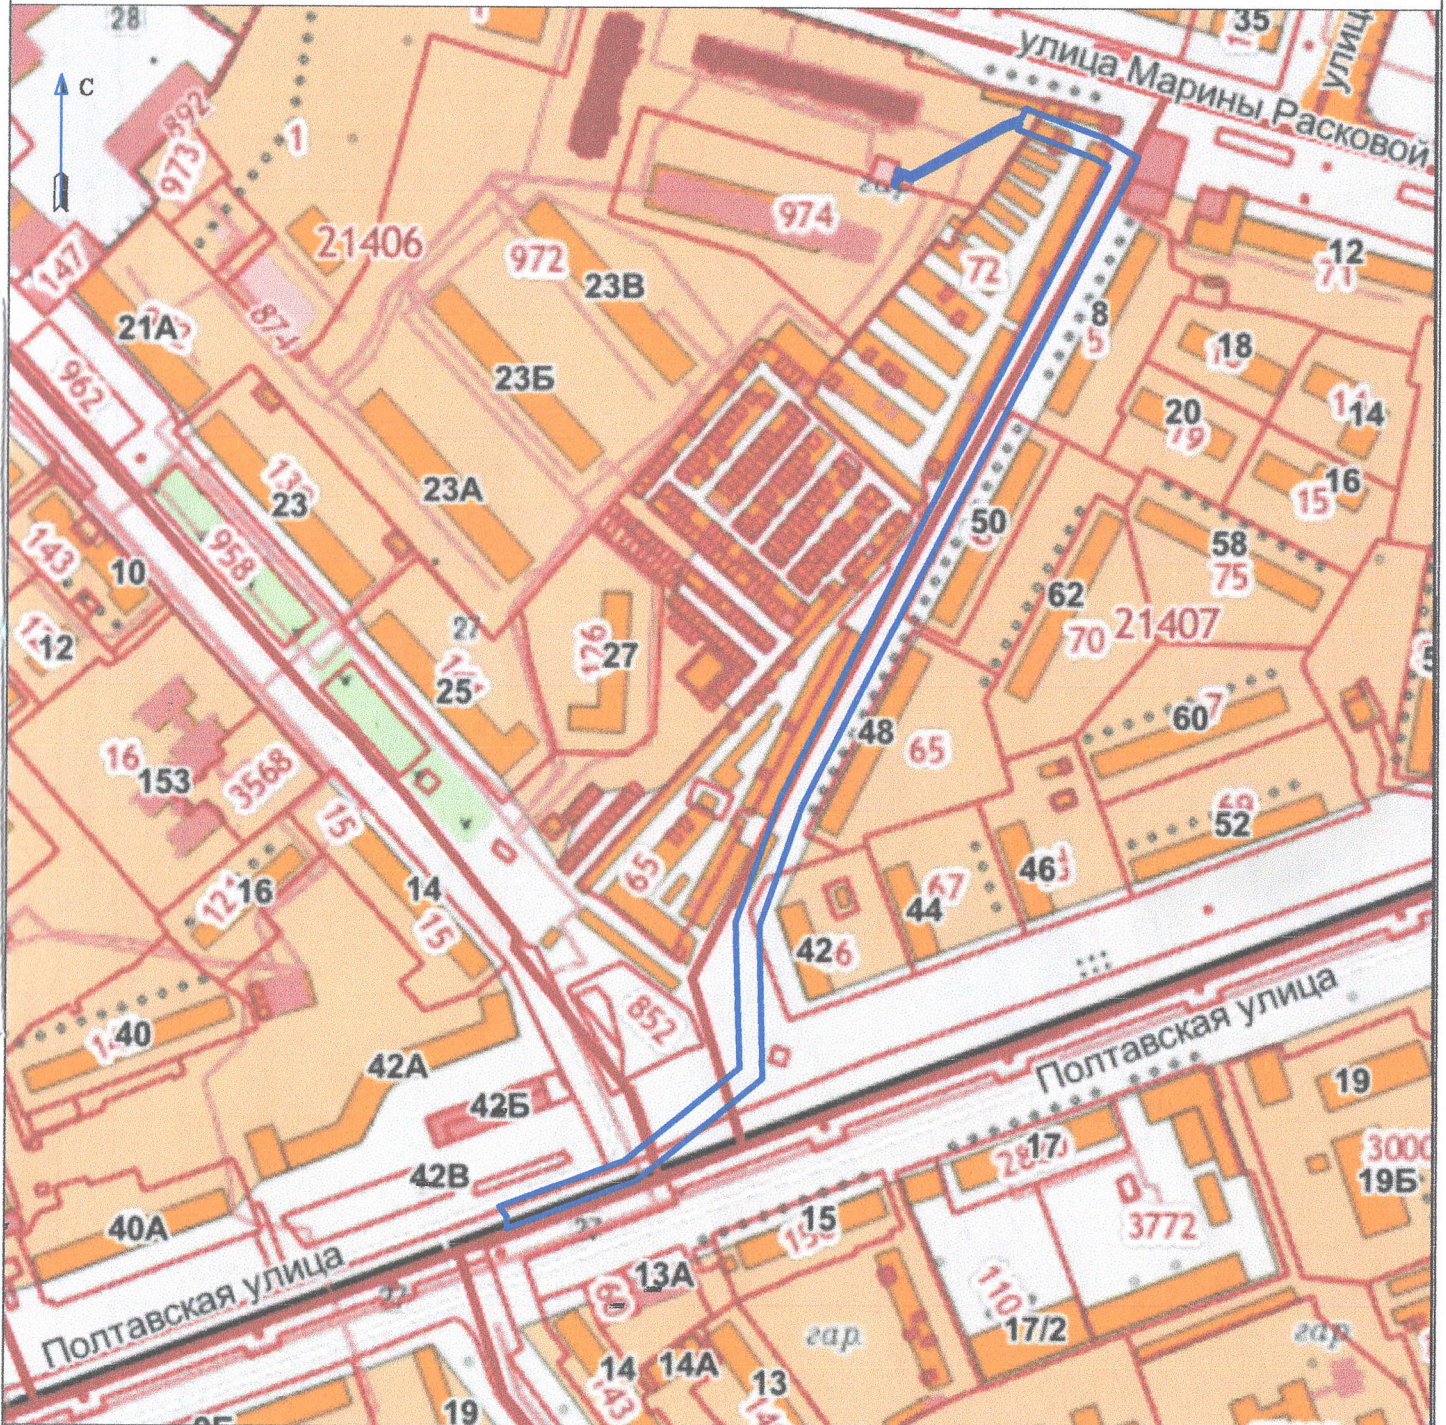
от " _____ " _____ 2022 г. № _____

Объект: ВЛ-10кВ от пересечения ул.Полтавская и ул.Космонавтов до
трансформаторной подстанции 630/10/0.4кВ, расположенной по адресу:
Саратовская область, г.Энгельс, ул.Марины Расковой



Местоположение: Саратовская область, г.Энгельс, от пересечения ул.Полтавская-ул.Космонавтов до ул.Марины Расковой

Использование: размещение объектов электроснабжения

Площадь: 7234 кв.м



Используемые условные знаки и обозначения:

-  - граница кадастрового квартала
-  - проектная граница публичного сервитута

Масштаб 6/м