


УТВЕРЖДЕНА
 Постановлением администрации
 Энгельсского муниципального района

от _____ N _____

Схема расположения земельного участка или земельных участков на кадастровом плане территории

Условный номер земельного участка		
Площадь земельного участка: 799 кв.м		
Обозначение характерных точек	Координаты, м	
	X	Y
1	2	3
1	495284.15	2313609.37
2	495293.68	2313629.54
3	495261.45	2313645.51
4	495251.67	2313626.04
1	495284.15	2313609.37

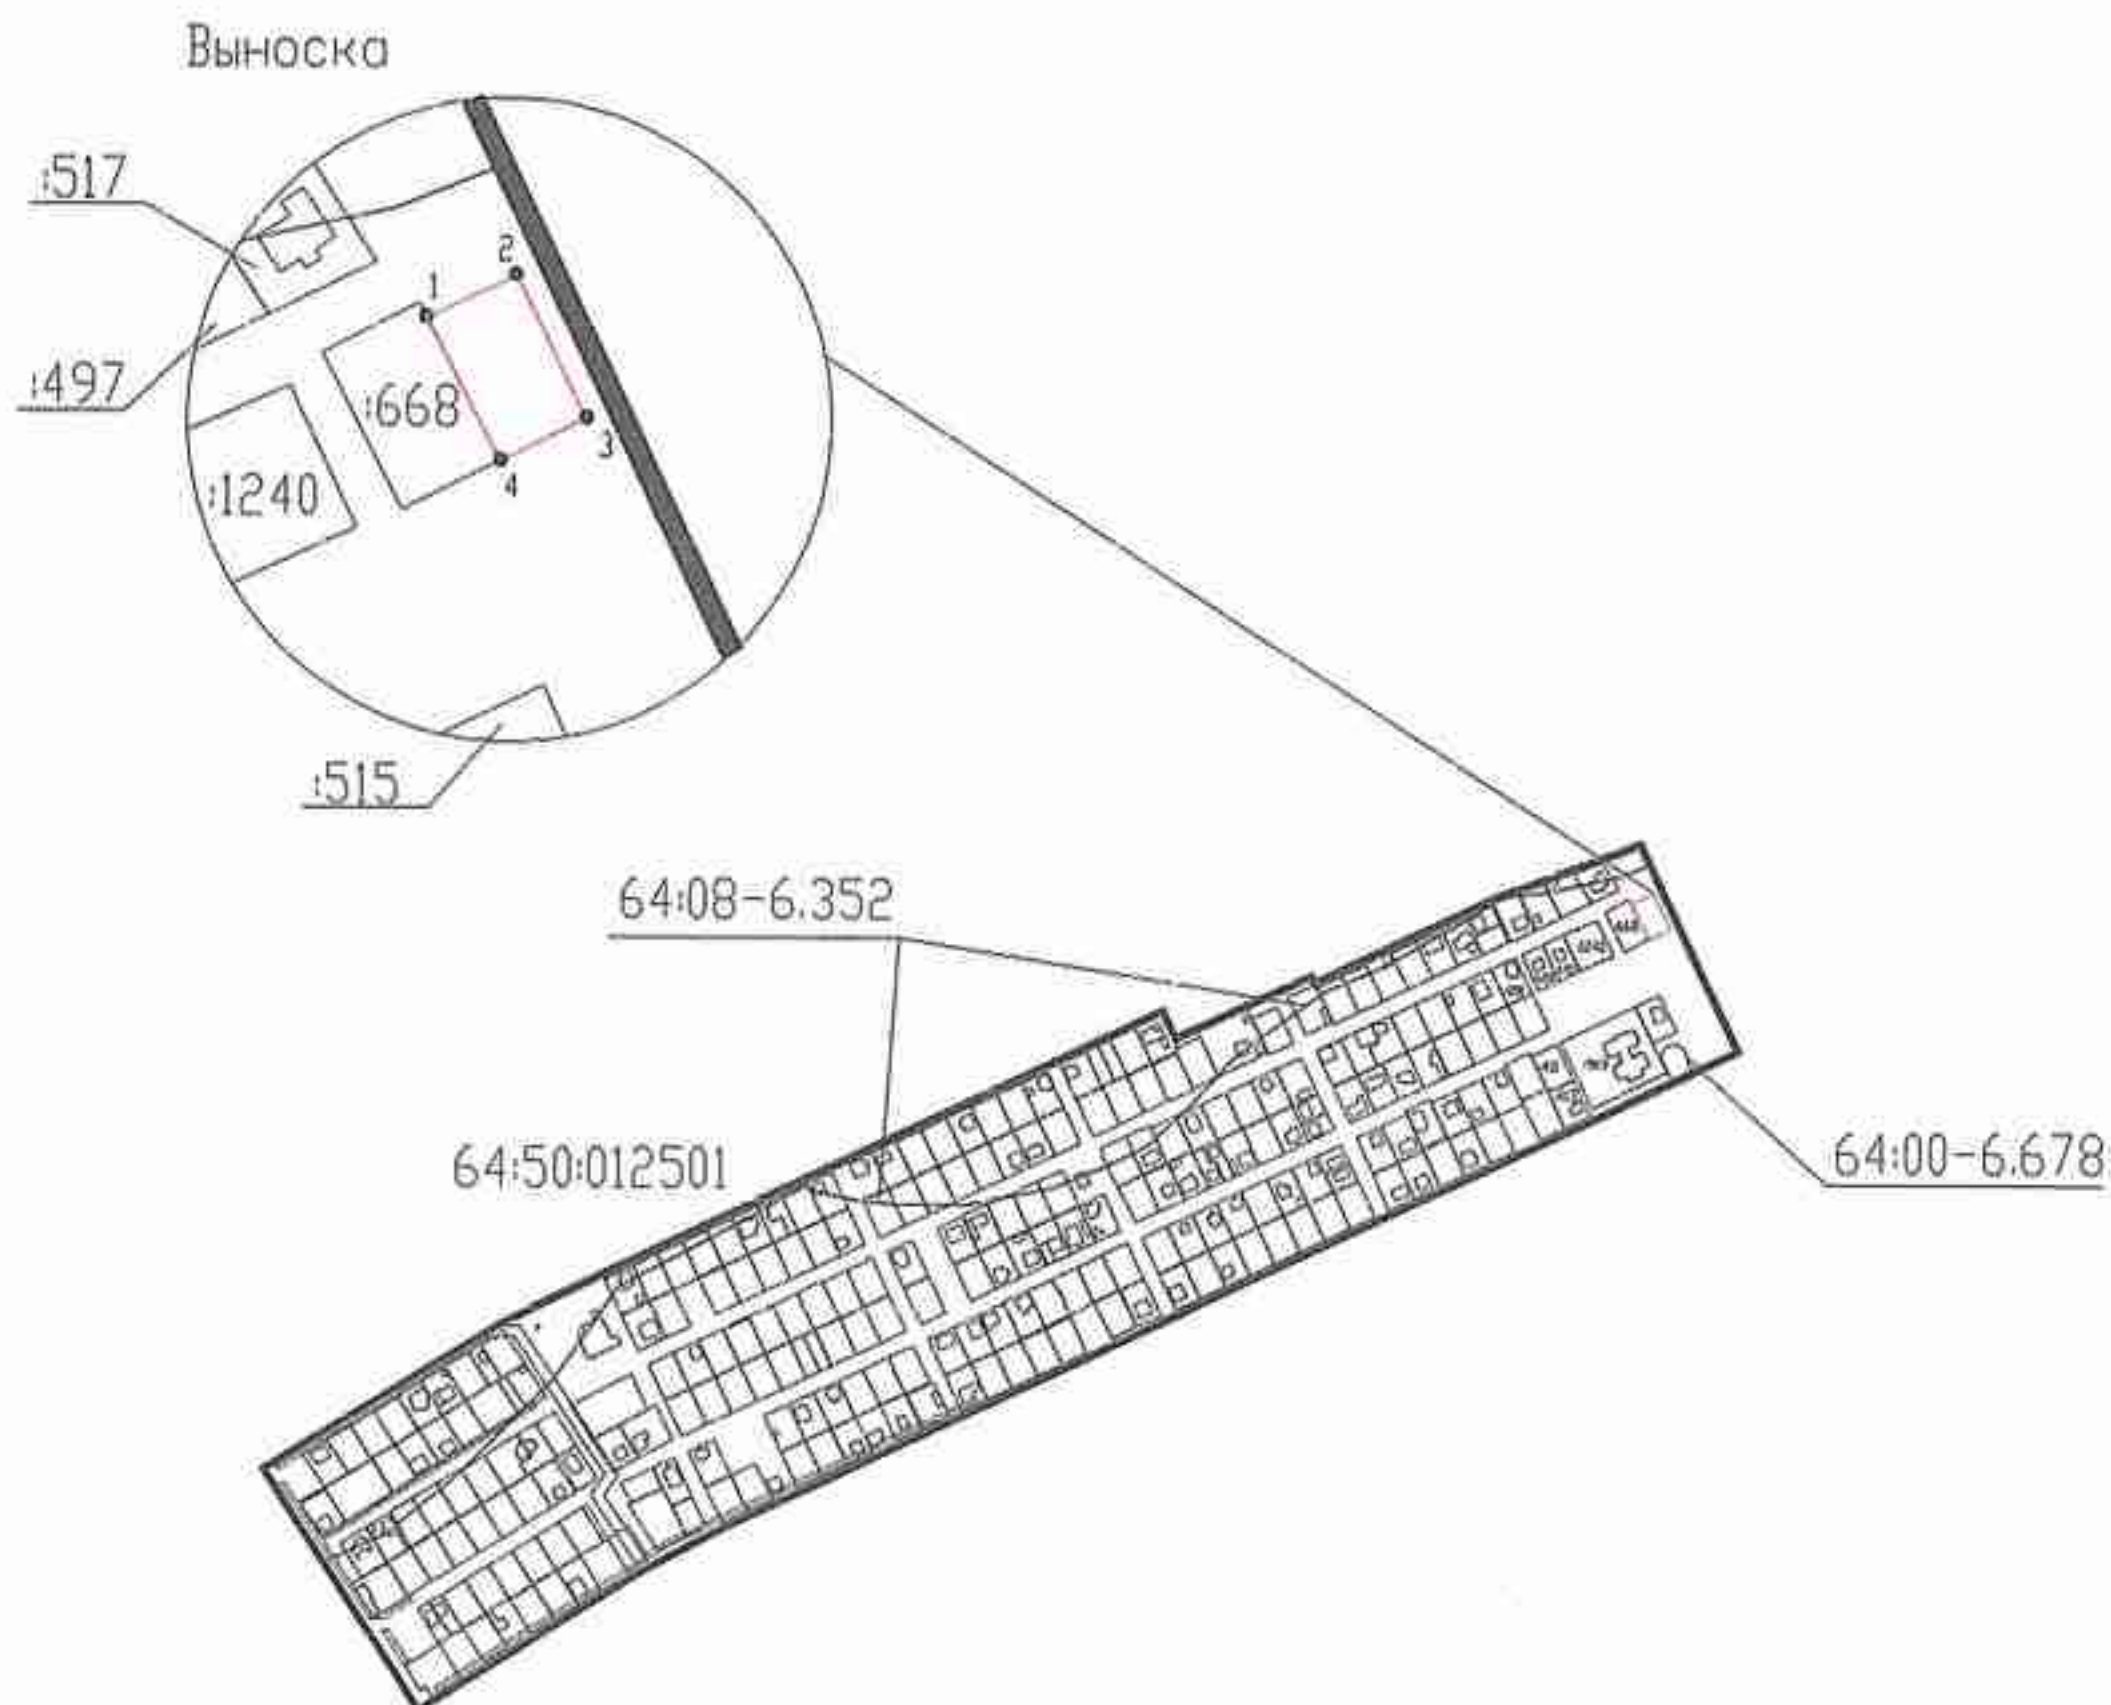

- Условные обозначения
- 64:50:012501 номер кадастрового квартала
 - граница кадастрового квартала
 - существующая часть границы, имеющиеся в ПКН сведения о которой достаточны для определения ее местоположения
 - вновь образованная часть границы, сведения о которой достаточны для определения ее местоположения