



Собрание депутатов Энгельского муниципального района
Саратовской области
Четырнадцатое заседание

Р Е Ш Е Н И Е

от 29 февраля 2024 года

№ 89/14-2024

О внесении изменений в Правила землепользования и застройки Безымянского муниципального образования Энгельского муниципального района Саратовской области

В соответствии с частью 4 статьи 14 Федерального закона от 6 октября 2003 года № 131-ФЗ «Об общих принципах организации местного самоуправления в Российской Федерации», частью 4 статьи 4 Закона Саратовской области от 31 октября 2022 года № 118-ЗСО «О перераспределении отдельных полномочий в области градостроительной деятельности между органами местного самоуправления Саратовской области и органами государственной власти Саратовской области», частью 12 статьи 34 Устава Энгельского муниципального района

Собрание депутатов Энгельского муниципального района

РЕШИЛО:

1. Внести в Правила землепользования и застройки Безымянского муниципального образования Энгельского муниципального района Саратовской области, утвержденные Решением Собрании депутатов Энгельского муниципального района от 25 сентября 2014 года № 709/81-04 (с изменениями по состоянию на 30 марта 2023 года), следующие изменения:

1.1. Картографический материал «Карта градостроительного зонирования. Часть 11. Карта границ территориальных зон территории населенного пункта село Красный Партизан. М 1:5000» изложить в новой редакции согласно Приложению 1 настоящему Решению;

1.2. Картографический материал «Карта градостроительного зонирования. Часть 31. Карта границ зон с особыми условиями использования территорий, границ территорий объектов культурного наследия населенного пункта село Красный Партизан. М 1:5000» изложить в новой редакции согласно Приложению 2 настоящему Решению.

2. Настоящее Решение подлежит официальному опубликованию.

3. Настоящее Решение вступает в силу со дня официального опубликования.

4. Контроль за исполнением настоящего Решения возложить на Комитет Собрании депутатов Энгельского муниципального района по правовым вопросам, строительству, ЖКХ, ТЭК, транспорту и связи.

**Председатель Собрании депутатов
Энгельского муниципального района**

Ю.В. Таушанкова


**Глава Энгельского
муниципального района**

Д.П. Плеханов

Приложение 1
к Решению собрания депутатов Энгельсского муниципального района
от 29 февраля 2024 года № 89/14-2024


**Правила землепользования и застройки Безымянского муниципального образования
Энгельсского муниципального района Саратовской области**
Карта градостроительного зонирования. Часть 11.

Карта границ территориальных зон территории населенного пункта село Красный Партизан. М 1:5000

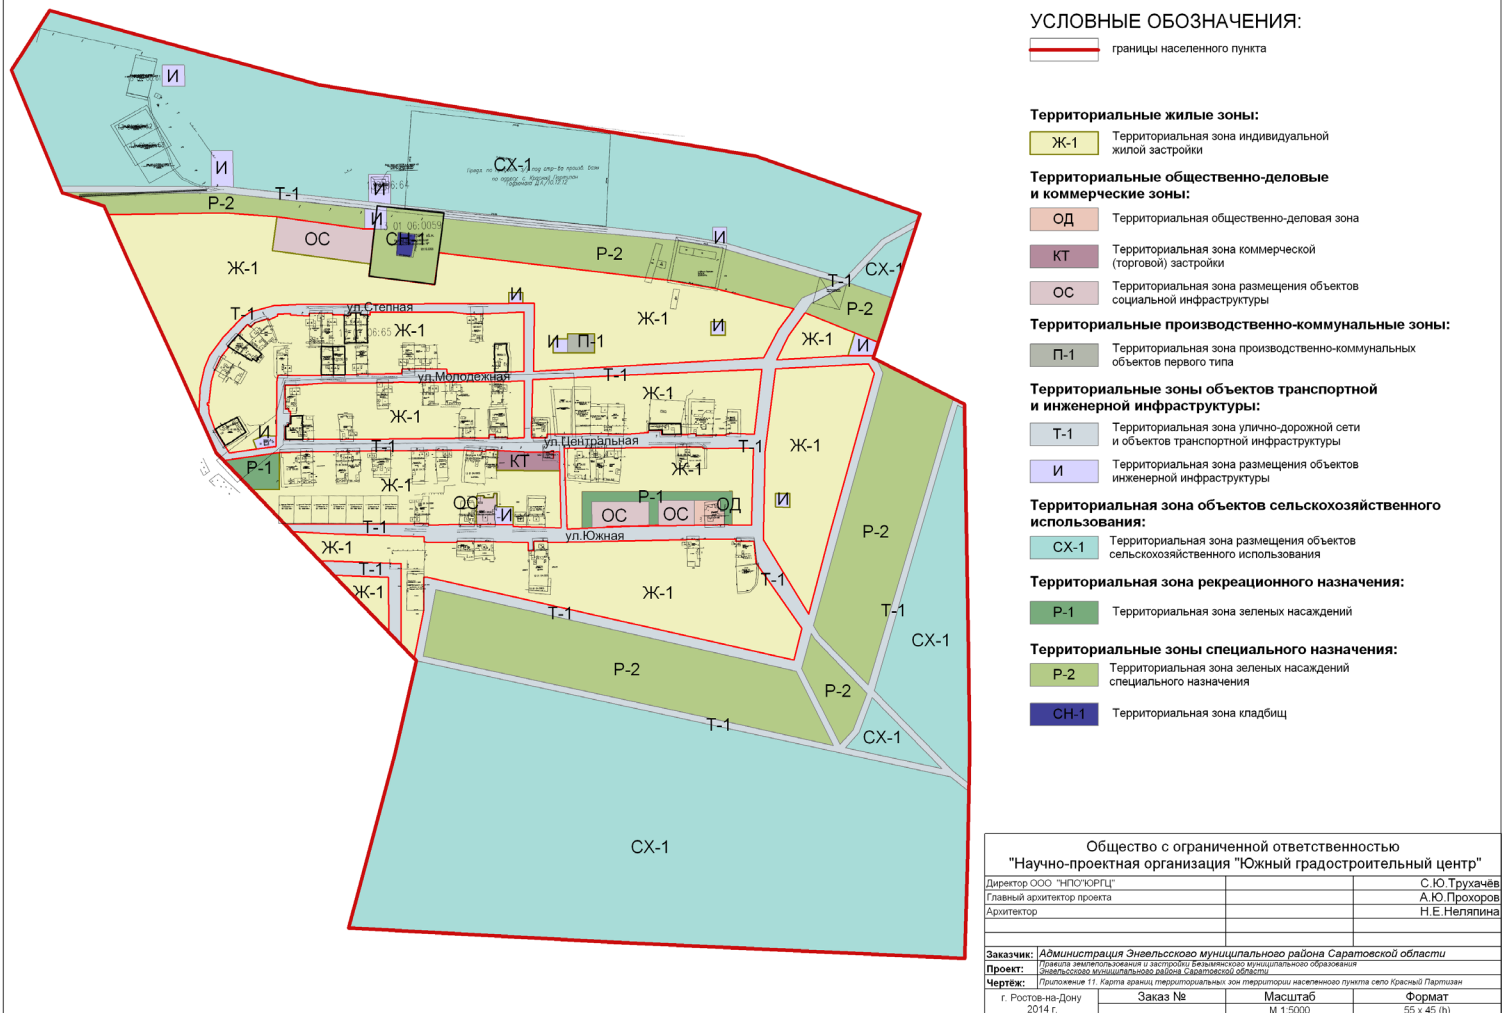

**Правила землепользования и застройки Безымянского муниципального образования
Энгельсского муниципального района Саратовской области
Карта градостроительного зонирования. Часть 31.**

Карта границ зон с особыми условиями использования территорий, границ территорий объектов культурного наследия населенного пункта село Красный Партизан. М 1:5000

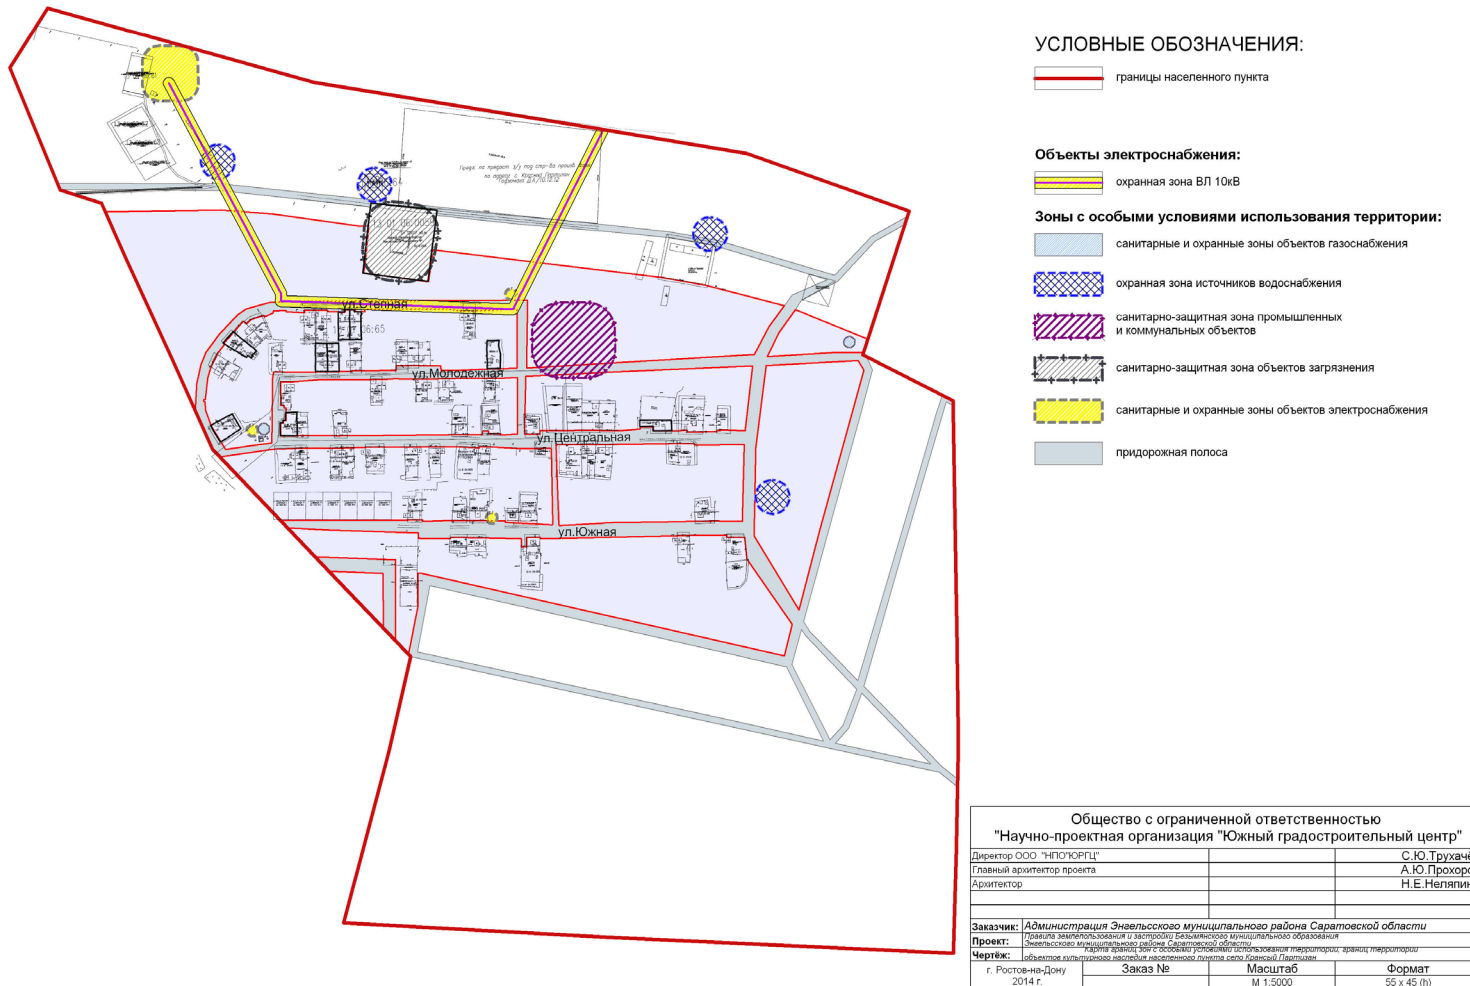

Общество с ограниченной ответственностью			
"Научно-проектная организация "Южный градостроительный центр"			
Директор ООО "НПО"ЮРГЦ"			С.Ю. Труханов
Главный архитектор проекта			А.Ю. Прохоров
Архитектор			Н.Е. Неякина
Заказчик: Администрация Энгельсского муниципального района Саратовской области			
Проект: Правила землепользования и застройки Безымянского муниципального образования Энгельсского муниципального района Саратовской области			
Чертеж: Объектов культурного наследия в населенном пункте село Красный Партизан			
г. Ростов-на-Дону	Заказ №	Масштаб	Формат
2014 г.		М 1:5000	55 x 45 (h)