
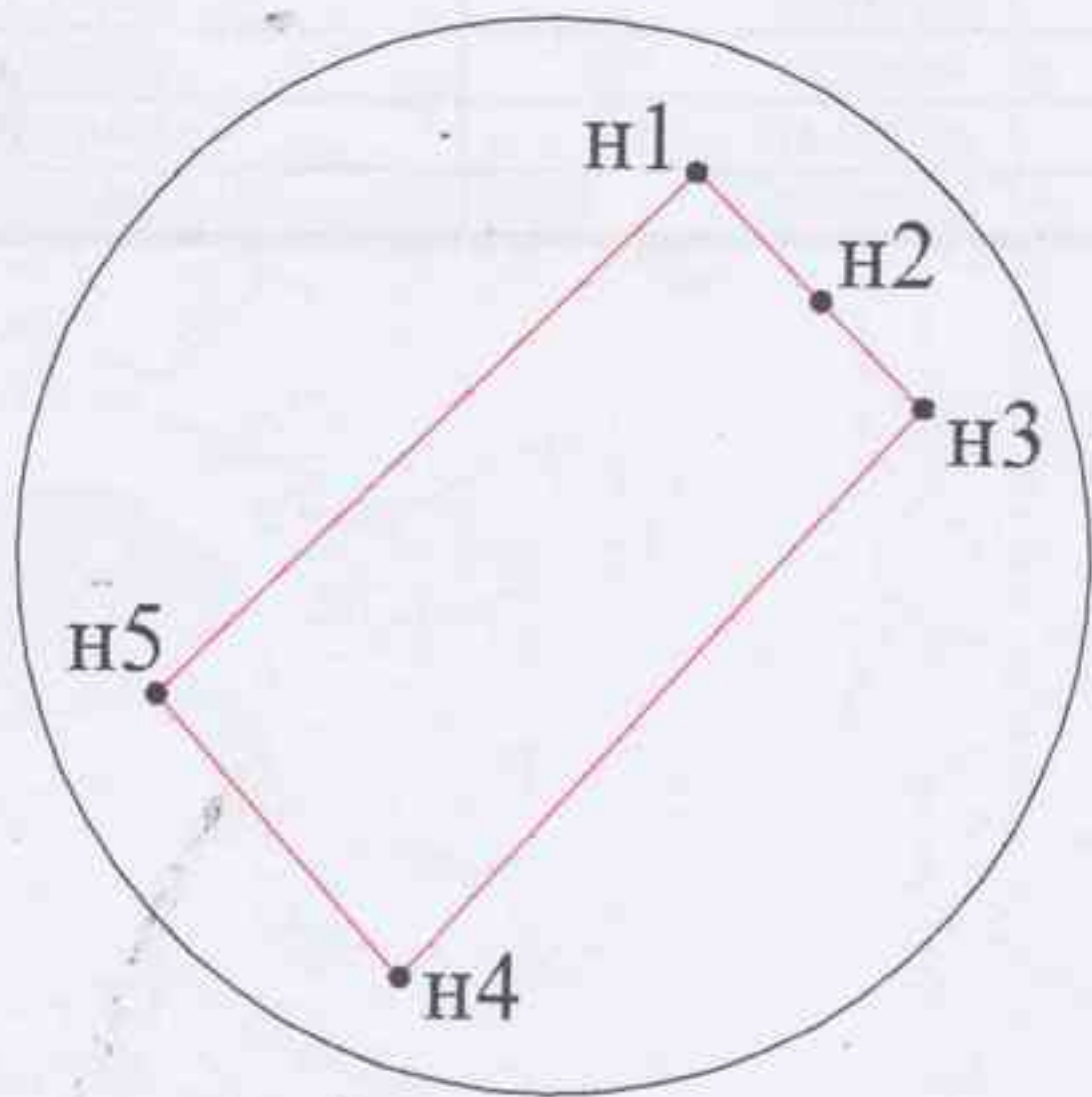


*«Администрация Энгельсского муниципального района Саратовской области извещает население о возможности предварительного согласования предоставления земельного участка площадью 1468 кв. метров, с разрешенным использованием «для индивидуального жилищного строительства», местоположением: Саратовская область, г. Энгельс, ул. Тургенева, район уч. 89».*

*С момента опубликования настоящего объявления до 18.12.2019 включительно, заинтересованные лица вправе направить в адрес администрации Энгельсского муниципального района лично, либо по средствам почтовой связи, либо на электронную почту администрации Энгельсского муниципального района [engels@engels-city.ru](mailto:engels@engels-city.ru) заявление о намерении участвовать в аукционе по продаже вышеуказанного земельного участка или в аукционе на право заключения договора аренды».*

*Приложение: схема расположения земельного участка.*

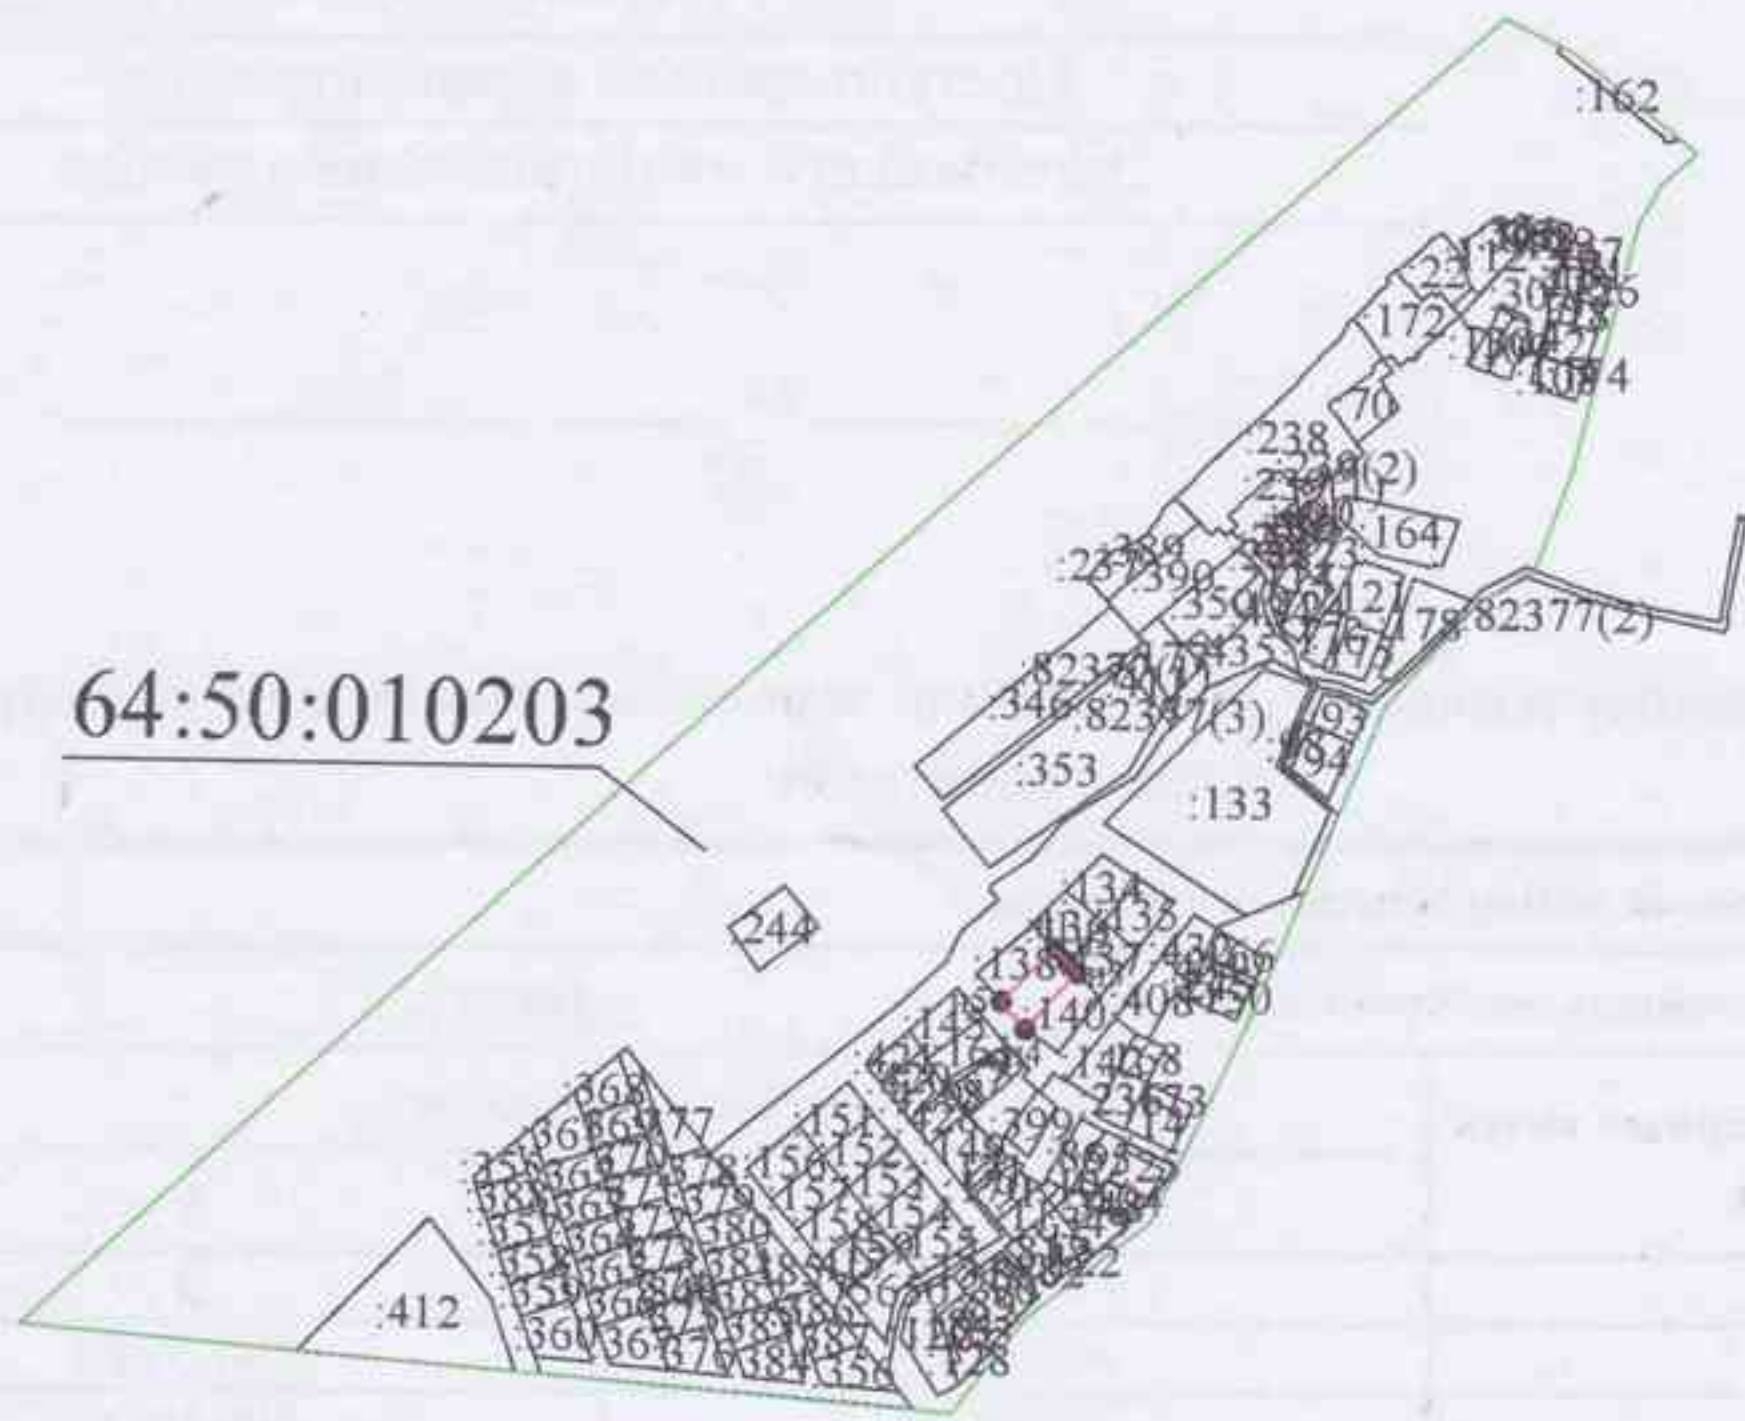

Система координат МСК-64

Условные обозначения:

- n1 - характерная точка границы, сведения о которой позволяют однозначно определить её на местности
  - - вновь образованная часть границы, сведения о которой достаточны для определения её местоположения
  - - граница кадастрового деления
- 64:50:010203 - номер кадастрового квартала